



# Vila Poklukarjeva



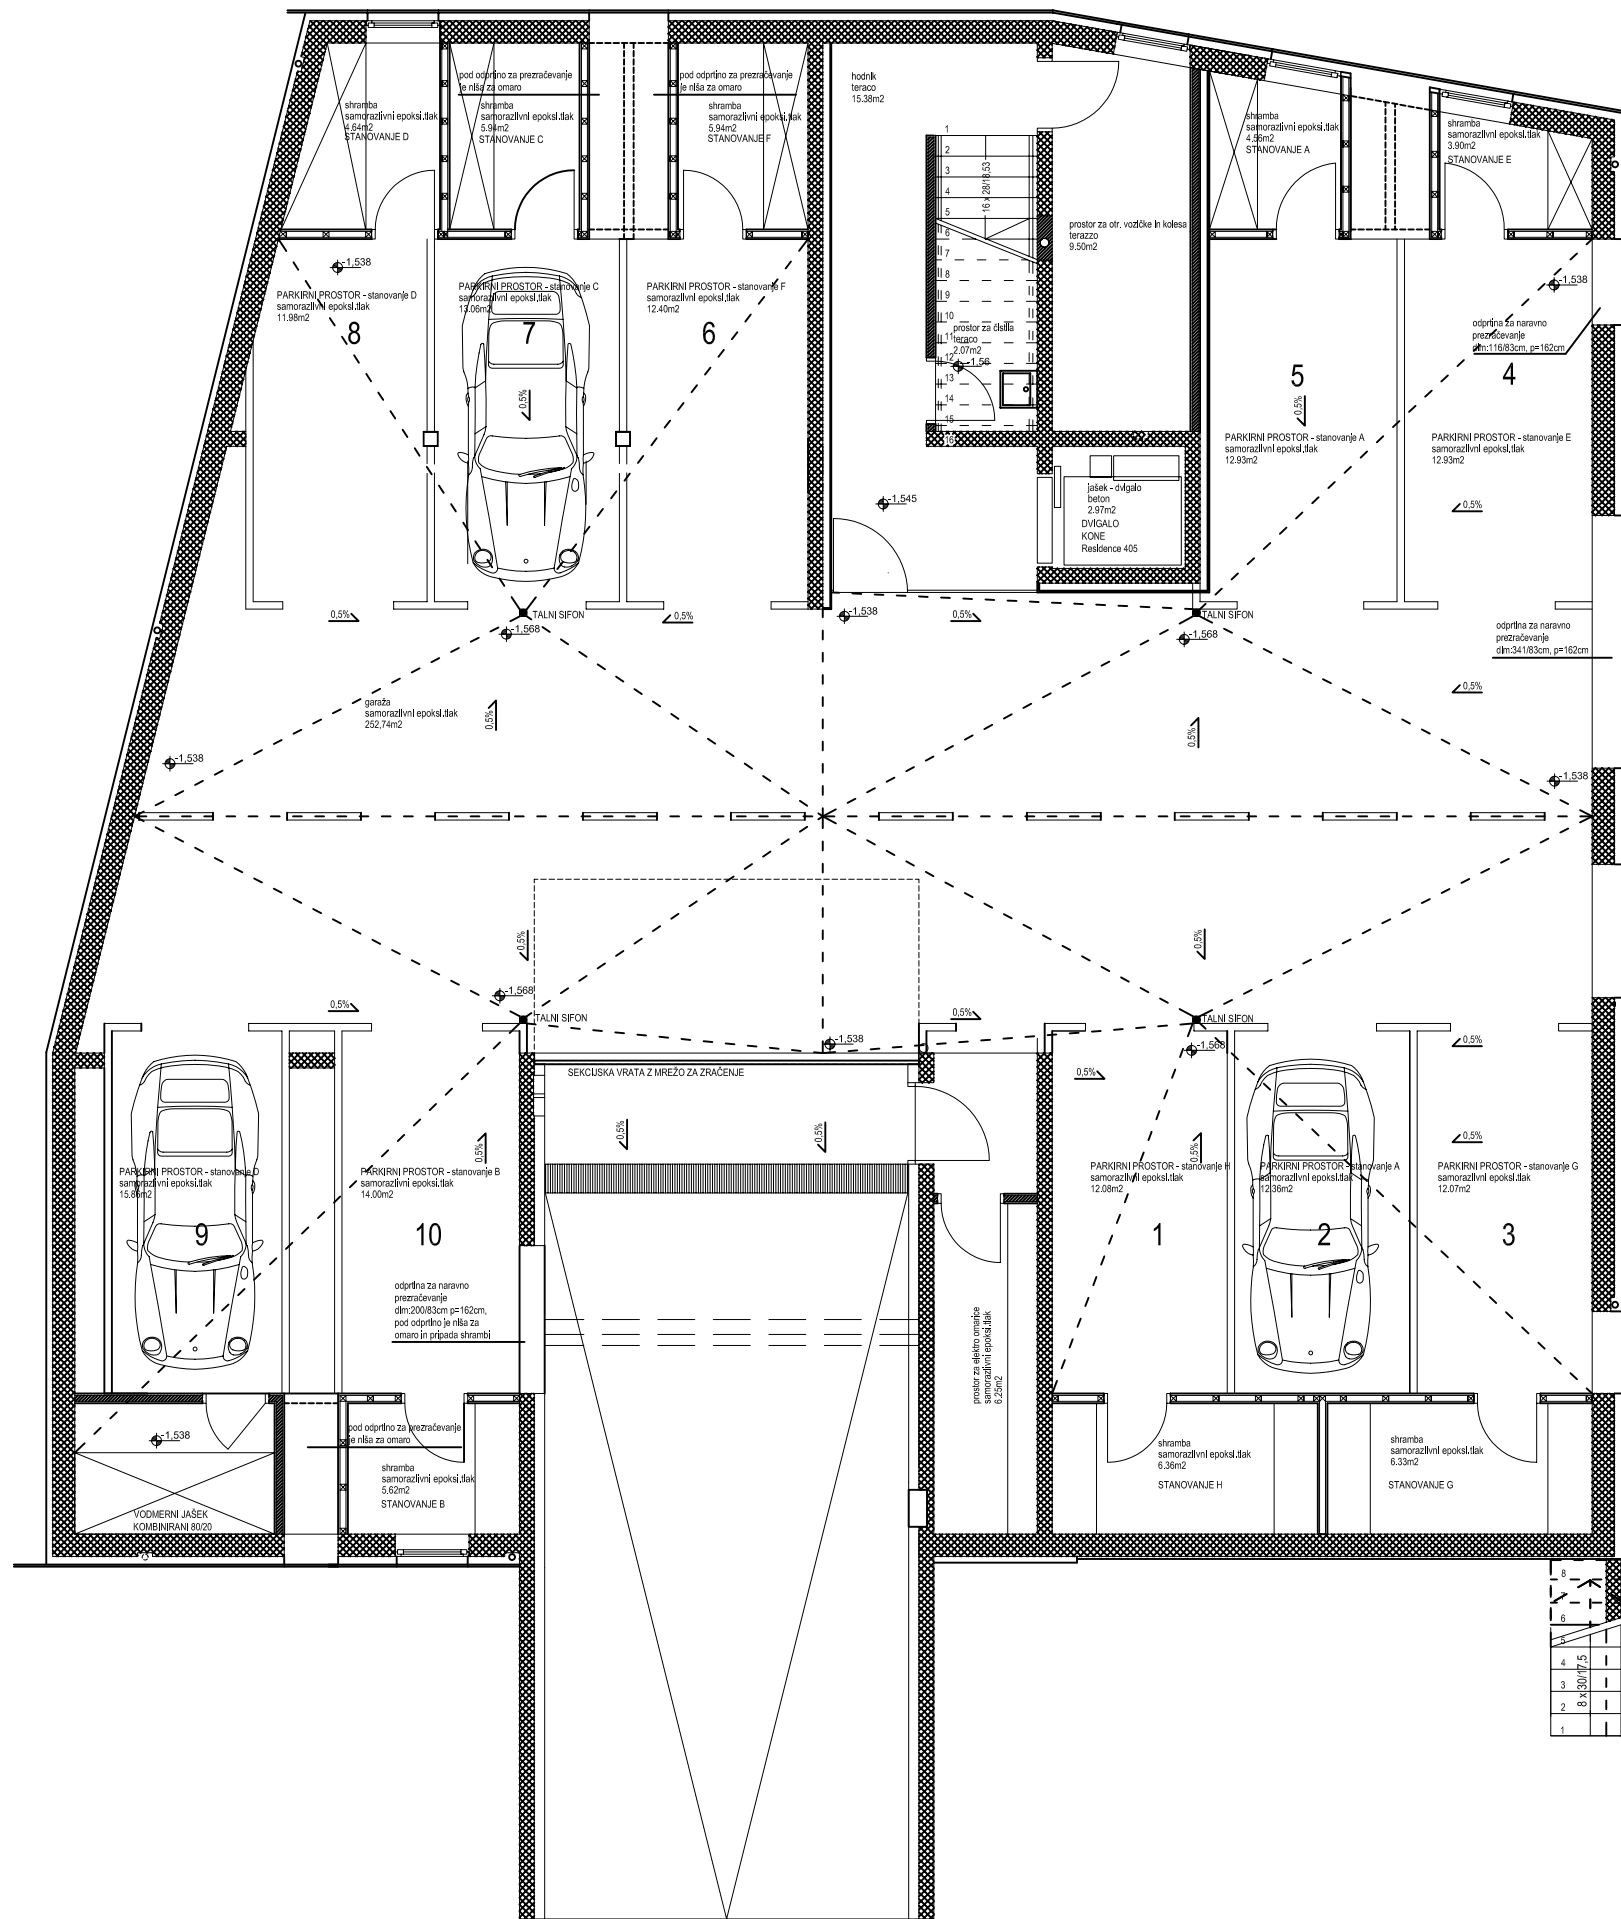

TLORIS KLETI M 1:100

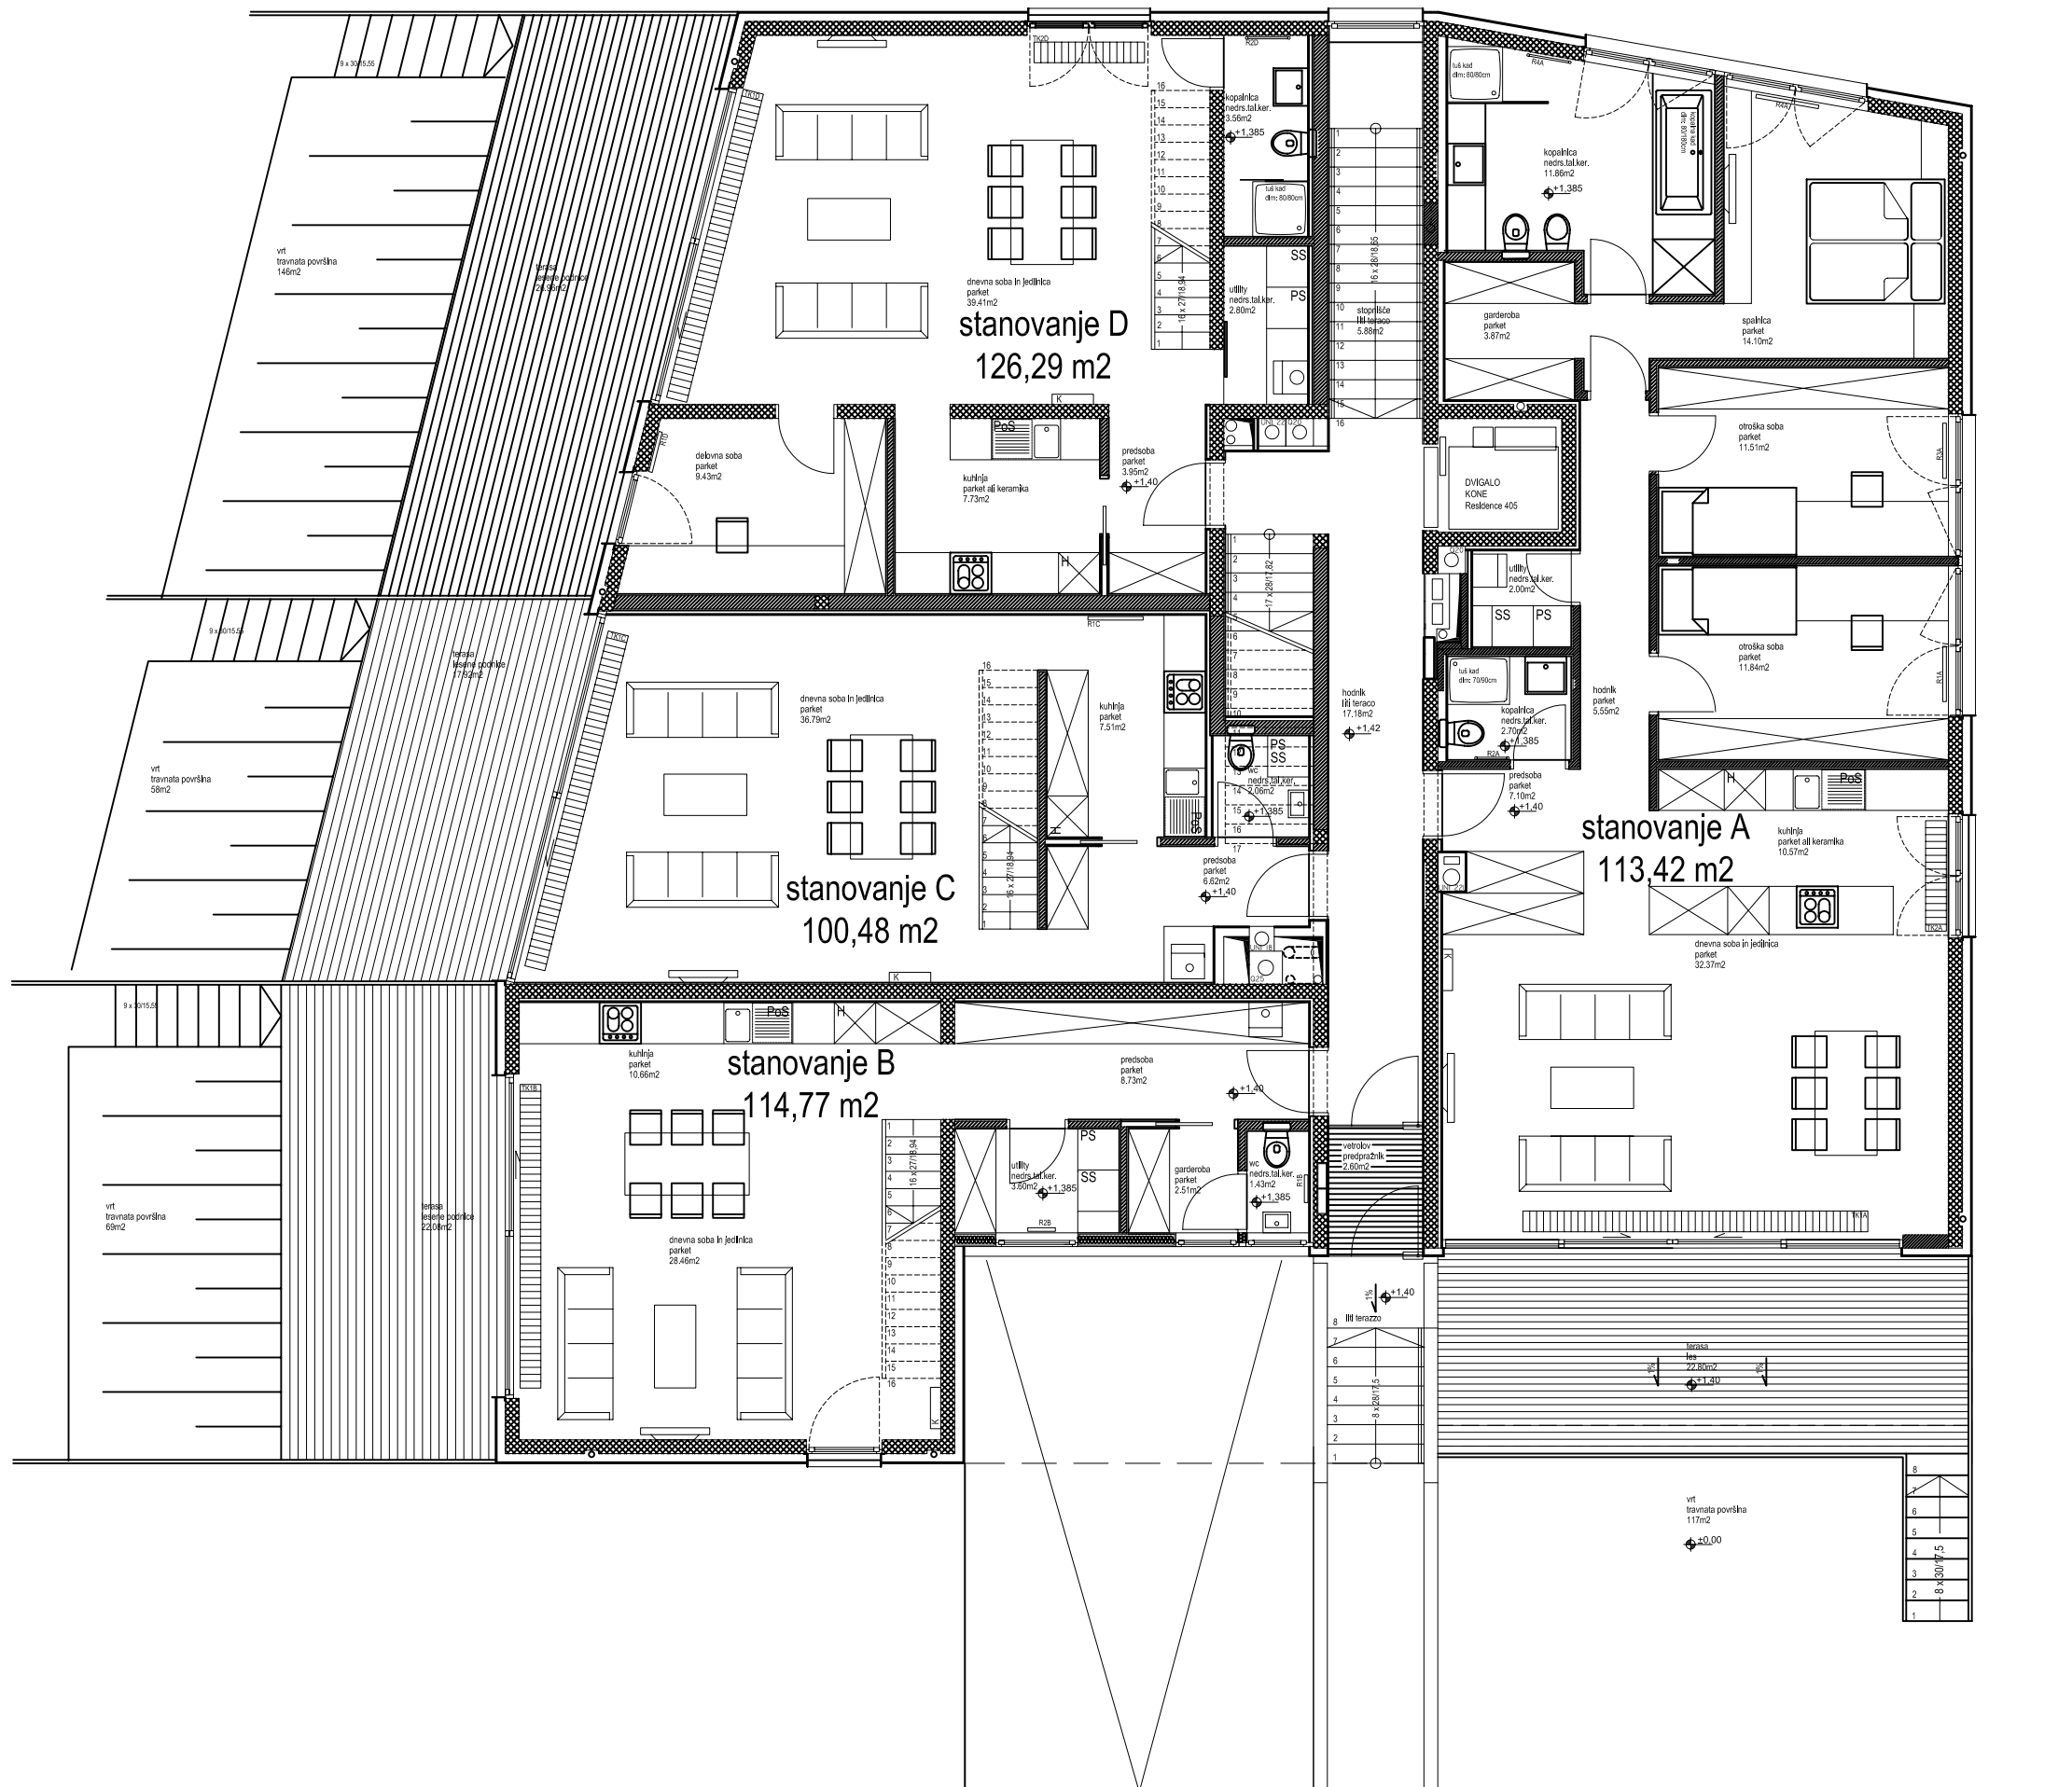

TLORIS PRITLIČJA M 1:100



TLORIS 1.NADSTROPJA M 1:100



TLORIS 2.NADSTROPJA M 1:100


## STANOVANJE A

	PROSTORI	KVADRATURA
1	PREDSOBA	7.10m <sup>2</sup>
2	KUHINJA	10.57m <sup>2</sup>
3	DNEVNA SOBA Z JEDILNICO	32.37m <sup>2</sup>
4	OTROŠKA SOBA 1	11.51m <sup>2</sup>
5	OTROŠKA SOBA 2	11.84m <sup>2</sup>
6	SPALNICA	14.10m <sup>2</sup>
7	GARDEROBNA SOBA	3.87 m <sup>2</sup>
8	KOPALNICA STARŠI	11.86m <sup>2</sup>
9	KOPALNICA OTROCI	2.70m <sup>2</sup>
10	UTILITY	2.00m <sup>2</sup>
11	HODNIK	5.55m <sup>2</sup>
	<b>SKUPAJ NETO STANOVANJSKA POVRŠINA</b>	<b>113.42m<sup>2</sup></b>

	POMOŽNI PROSTORI	KVADRATURA
12	POKRITA TERASA	22.80m <sup>2</sup>
13	VRT	117m <sup>2</sup>
14	SHRAMBA	4.56m <sup>2</sup>
15	POKRITO PARKIRNO MESTO 1	12.93m <sup>2</sup>
16	POKRITO PARKIRNO MESTO 2	12.36m <sup>2</sup>
	<b>SKUPAJ NETO POVRŠINA POMOŽNIH PROSTOROV</b>	<b>169.65m<sup>2</sup></b>

Število ležišč	4
----------------	---

# STANOVANJE A

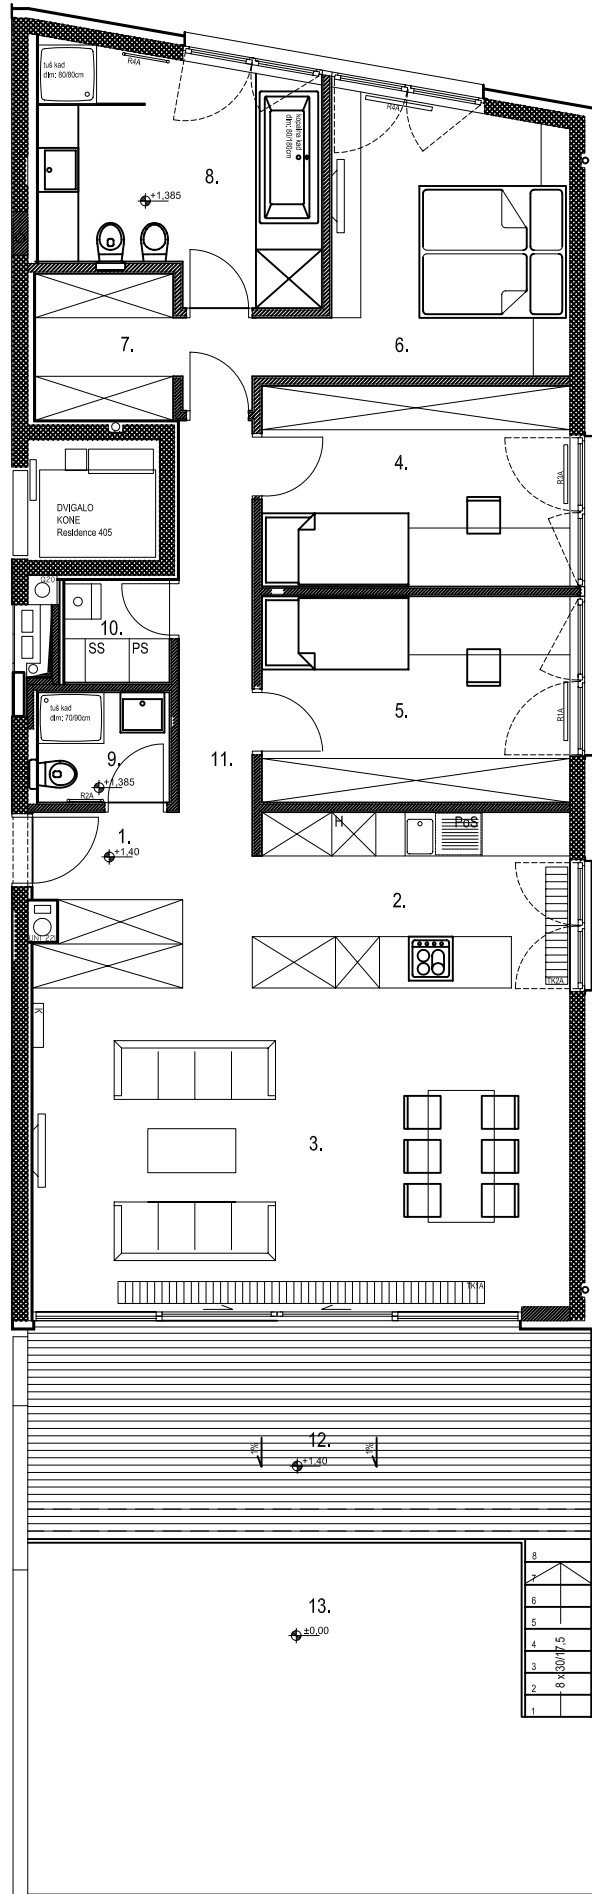

TLORIS PRITLIČJA M 1.100


## STANOVANJE B

	PROSTORI	KVADRATURA
1	PREDSOBA	8.73m <sup>2</sup>
2	GARDEROBNA SOBA	2.51m <sup>2</sup>
3	WC	1.43m <sup>2</sup>
4	UTILITY	3.60m <sup>2</sup>
5	KUHINJA	10.66m <sup>2</sup>
6	DNEVNA SOBA Z JEDILNICO	28.46m <sup>2</sup>
7	STOPNIŠČE	3.17 m <sup>2</sup>
8	HODNIK NADSTROPJE	5.90m <sup>2</sup>
9	OTROŠKA SOBA 1	13.49m <sup>2</sup>
10	OTROŠKA SOBA 2	11.73m <sup>2</sup>
11	SPALNICA	14.85m <sup>2</sup>
12	KOPALNICA STARŠI	7.19m <sup>2</sup>
13	KOPALNICA OTROCI	3.05m <sup>2</sup>
	<b>SKUPAJ NETO STANOVANJSKA POVRŠINA</b>	<b>114.77m<sup>2</sup></b>


	PROSTORI	KVADRATURA
14	ODKRITA TERASA	22.08m <sup>2</sup>
15	VRT	69m <sup>2</sup>
16	SHRAMBA	5.62m <sup>2</sup>
17	POKRITO PARKIRNO MESTO 1	14.00m <sup>2</sup>
18	ZUNANJE PARKIRNO MESTO 2	12m <sup>2</sup>
	<b>SKUPAJ NETO POVRŠINA POMOŽNIH PROSTOROV</b>	<b>122.70m<sup>2</sup></b>

Število ležišč	4
----------------	---

# STANOVANJE B

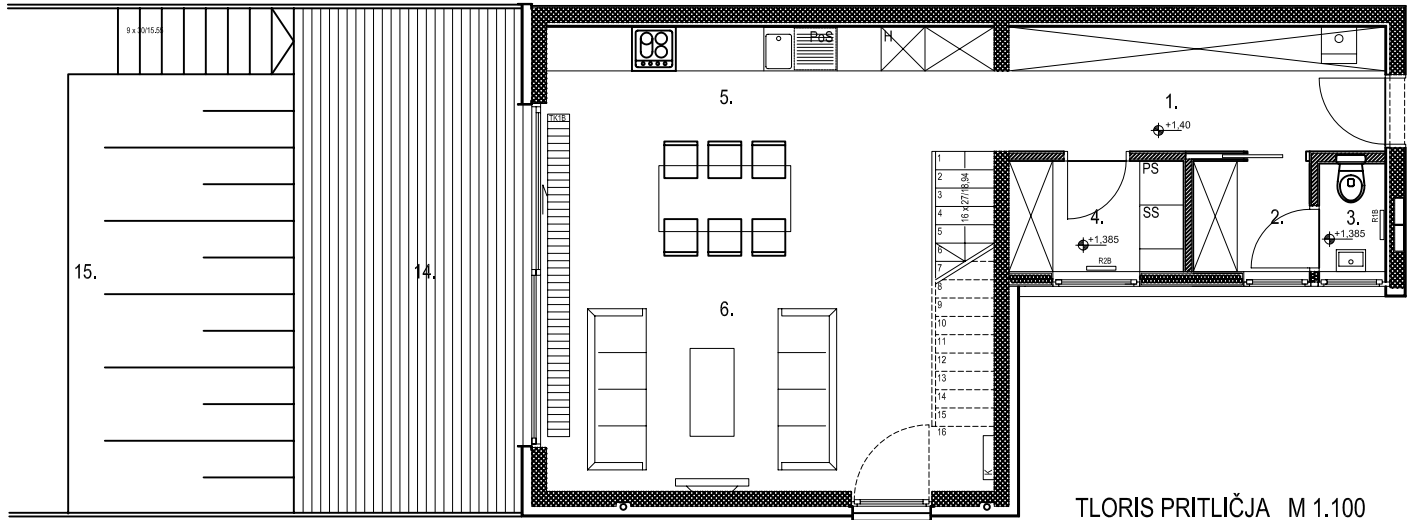

TLORIS PRITLIČJA M 1.100

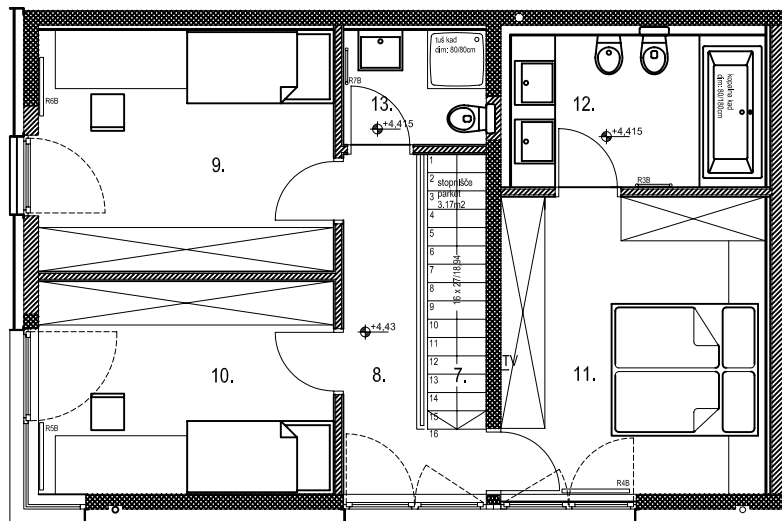

TLORIS 1.NADSTROPJA M 1.100

## STANOVANJE C


	PROSTORI	KVADRATURA
1	PREDSOBA	6.62m <sup>2</sup>
2	WC IN UTILITY	2.06m <sup>2</sup>
3	KUHINJA	7.51m <sup>2</sup>
4	DNEVNA SOBA IN JEDILNICA	36.79m <sup>2</sup>
5	STOPNIŠČE	3.28m <sup>2</sup>
6	HODNIK NADSTROPJE	4.37m <sup>2</sup>
7	OTROŠKA SOBA	9.83m <sup>2</sup>
8	SPALNICA	11.45m <sup>2</sup>
9	GARDEROBNA SOBA	6.55m <sup>2</sup>
10	KOPALNICA STARŠI	7.32m <sup>2</sup>
11	KOPALNICA OTROCI	4.70m <sup>2</sup>
	<b>SKUPAJ NETO STANOVANJSKA POVRŠINA</b>	<b>100.48m<sup>2</sup></b>

	PROSTORI	KVADRATURA
12	ODKRITA TERASA	17.92m <sup>2</sup>
13	VRT	58m <sup>2</sup>
14	SHRAMBA	5.94m <sup>2</sup>
15	POKRITO PARKIRNO MESTO 1	13.06m <sup>2</sup>
16	ZUNANJE PARKIRNO MESTO 2	12m <sup>2</sup>
	<b>SKUPAJ NETO POVRŠINA POMOŽNIH PROSTOROV</b>	<b>106.92m<sup>2</sup></b>


Število ležišč	3
----------------	---

---

# STANOVANJE C

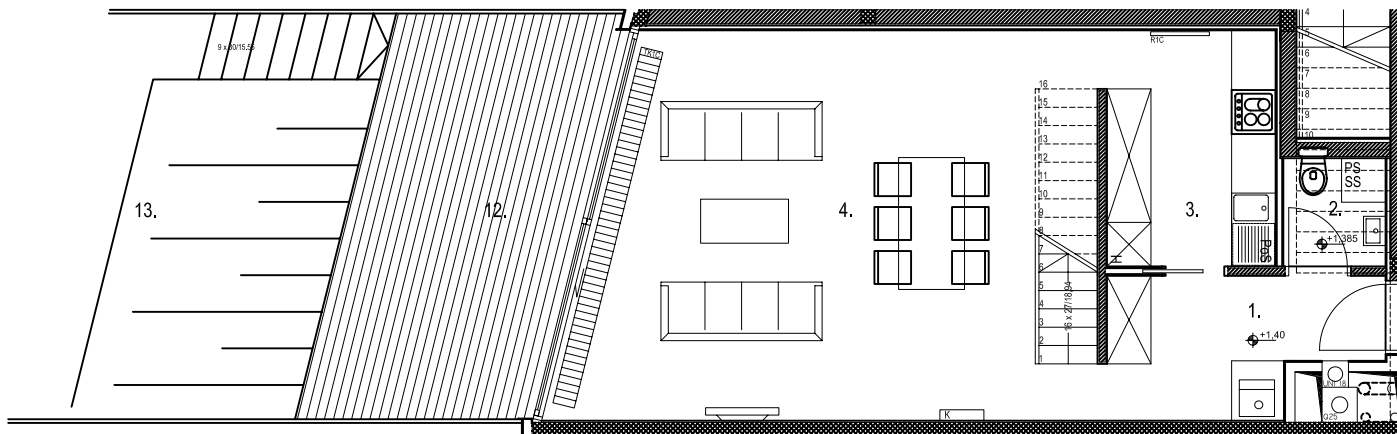

TLORIS PRITLIČJA M 1.100

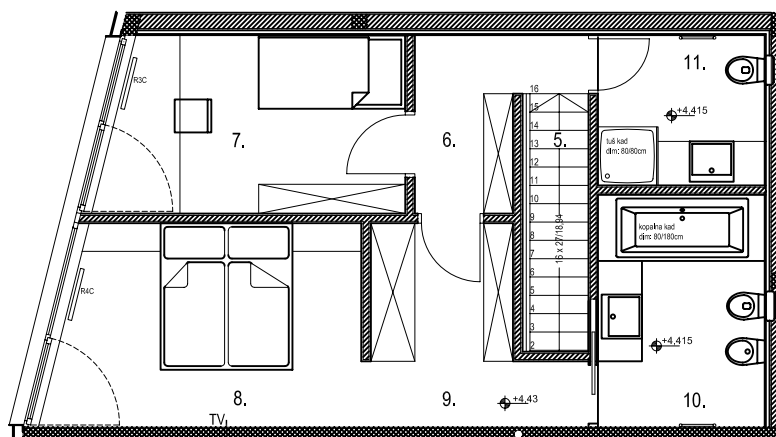

TLORIS 1.NADSTROPJA M 1.100


## STANOVANJE D

	PROSTORI	KVADRATURA
1	PREDSOBA	3.95m <sup>2</sup>
2	KUHINJA	7.73m <sup>2</sup>
3	DELOVNA SOBA	9.43m <sup>2</sup>
4	DNEVNA SOBA IN JEDILNICA	39.41m <sup>2</sup>
5	UTILITY	2.80m <sup>2</sup>
6	KOPALNICA PRITLIČJE	3.56m <sup>2</sup>
7	STOPNIŠČE	3.19m <sup>2</sup>
8	OTROŠKA SOBA 1	11.98m <sup>2</sup>
9	SPALNICA Z GARDEROBNO SOBO	15.50m <sup>2</sup>
10	OTROŠKA SOBA 2	13.65m <sup>2</sup>
11	KOPALNICA NADSTROPJE	7.75m <sup>2</sup>
12	HODNIK NADSTROPJE	7.34m <sup>2</sup>
	<b>SKUPAJ NETO STANOVANJSKA POVRŠINA</b>	<b>126.29m<sup>2</sup></b>


	PROSTORI	KVADRATURA
13	ODKRITA TERASA	26.96m <sup>2</sup>
14	VRT	146m <sup>2</sup>
15	ODKRITA TERASA NADSTROPJE	7.68
16	SHRAMBA	4.64m <sup>2</sup>
17	POKRITO PARKIRNO MESTO 1	15.86m <sup>2</sup>
18	POKRITO PARKIRNO MESTO 2	11.98m <sup>2</sup>
	<b>SKUPAJ NETO POVRŠINA POMOŽNIH PROSTOROV</b>	<b>213.12m<sup>2</sup></b>

Število ležišč	4
----------------	---

# STANOVANJE D

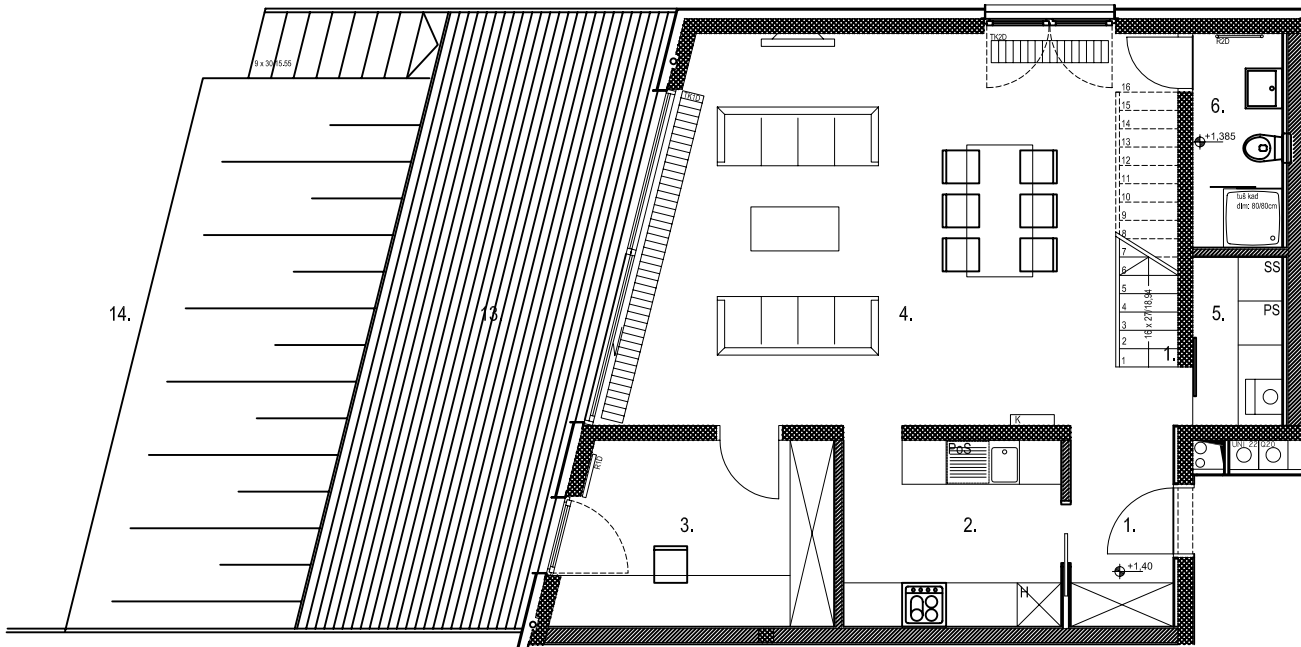

TLORIS PRITLIČJA M 1.100

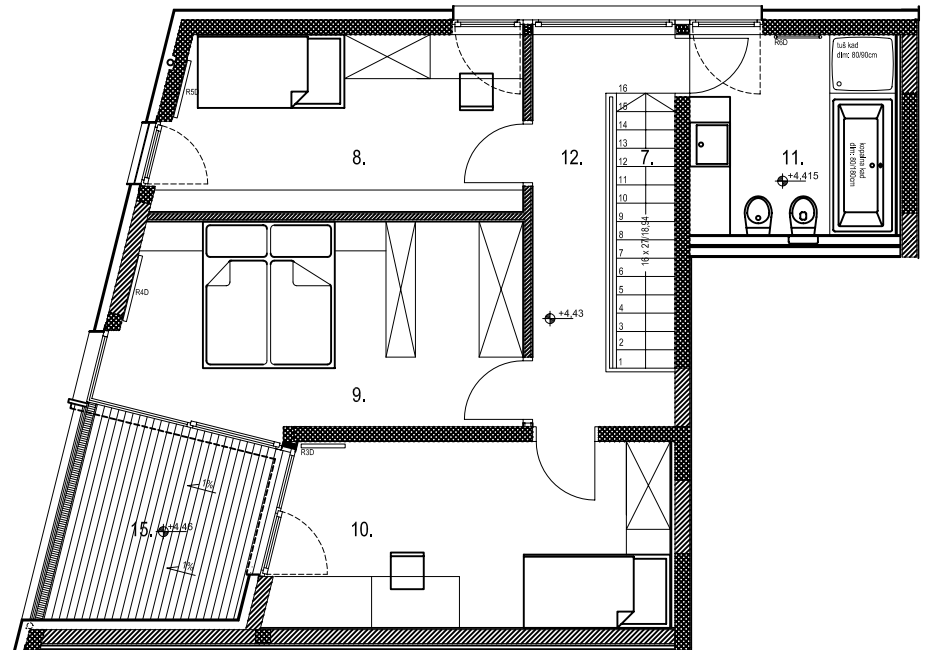

TLORIS 1.NADSTROPJA M 1.100


## STANOVANJE E

	PROSTORI	KVADRATURA
1	PREDSOBA (2.NADSTROPJE)	3.36m <sup>2</sup>
2	WC IN UTILITY (2.NADSTROPJE)	3.04m <sup>2</sup>
3	KUHINJA (2.NADSTROPJE)	4.70m <sup>2</sup>
4	DNEVNA SOBA IN JEDILNICA (2.NADSTROPJE)	29.18m <sup>2</sup>
5	STOPNIŠČE	3.37m <sup>2</sup>
6	HODNIK (1.NADSTROPJE)	10.53m <sup>2</sup>
7	OTROŠKA SOBA (1.NADSTROPJE)	13.85m <sup>2</sup>
8	SPALNICA (1.NADSTROPJE)	14.27m <sup>2</sup>
9	KOPALNICA (1.NADSTROPJE)	6.38m <sup>2</sup>
	<b>SKUPAJ NETO STANOVANJSKA POVRŠINA</b>	<b>88.68m<sup>2</sup></b>


	PROSTORI	KVADRATURA
10	POKRITA TERASA 1.NADSTROPJE	6.08m <sup>2</sup>
11	ODKRITA TERASA 2.NADSTROPJE	14.48m <sup>2</sup>
12	SHRAMBA	3.90m <sup>2</sup>
13	POKRITO PARKIRNO MESTO 1	12.93m <sup>2</sup>
14	ZUNANJE PARKIRNO MESTO 2	12m <sup>2</sup>
	<b>SKUPAJ NETO POVRŠINA POMOŽNIH PROSTOROV</b>	<b>49.39m<sup>2</sup></b>

Število ležišč	3
----------------	---

# STANOVANJE E

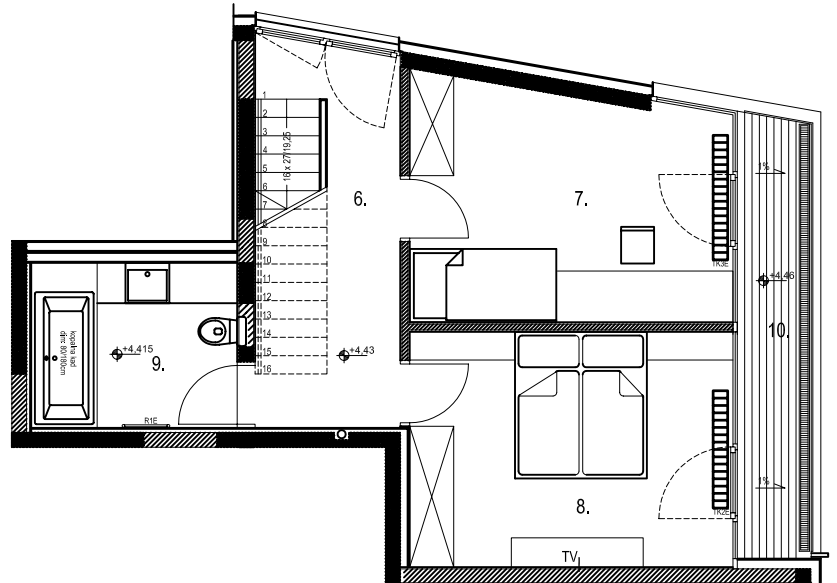

TLORIS 1.NADSTROPJA M 1:100

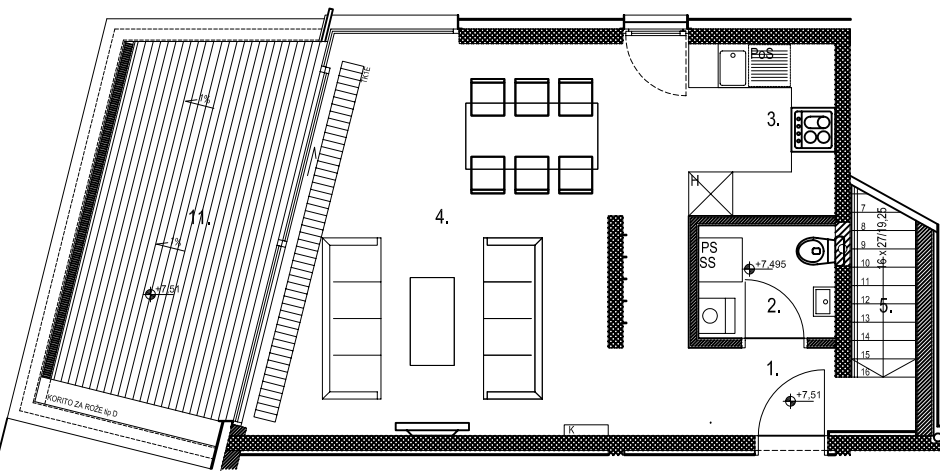

TLORIS 2.NADSTROPJA M 1:100


## STANOVANJE F

	PROSTORI	KVADRATURA
1	PREDSOBA	5.43m <sup>2</sup>
2	JEDILNICA	10.52m <sup>2</sup>
3	KUHINJA	5.92m <sup>2</sup>
4	DNEVNA SOBA	23.88m <sup>2</sup>
5	OTROŠKA SOBA 1	10.95m <sup>2</sup>
6	OTROŠKA SOBA 2	10.95m <sup>2</sup>
7	SPALNICA	14.11m <sup>2</sup>
8	KOPALNICA STARŠI	5.10m <sup>2</sup>
9	KOPALNICA IN UTILITY	4.46m <sup>2</sup>
10	HODNIK	6.13m <sup>2</sup>
	<b>SKUPAJ NETO STANOVANJSKA POVRŠINA</b>	<b>97.45m<sup>2</sup></b>

	PROSTORI	KVADRATURA
11	ODKRITA TERASA	10.96m <sup>2</sup>
12	SHRAMBA	5.94m <sup>2</sup>
13	POKRITO PARKIRNO MESTO 1	12.40m <sup>2</sup>
14	ZUNANJE PARKIRNO MESTO 2	12m <sup>2</sup>
	<b>SKUPAJ NETO POVRŠINA POMOŽNIH PROSTOROV</b>	<b>41.30m<sup>2</sup></b>

Število ležišč	4
----------------	---

# STANOVANJE F

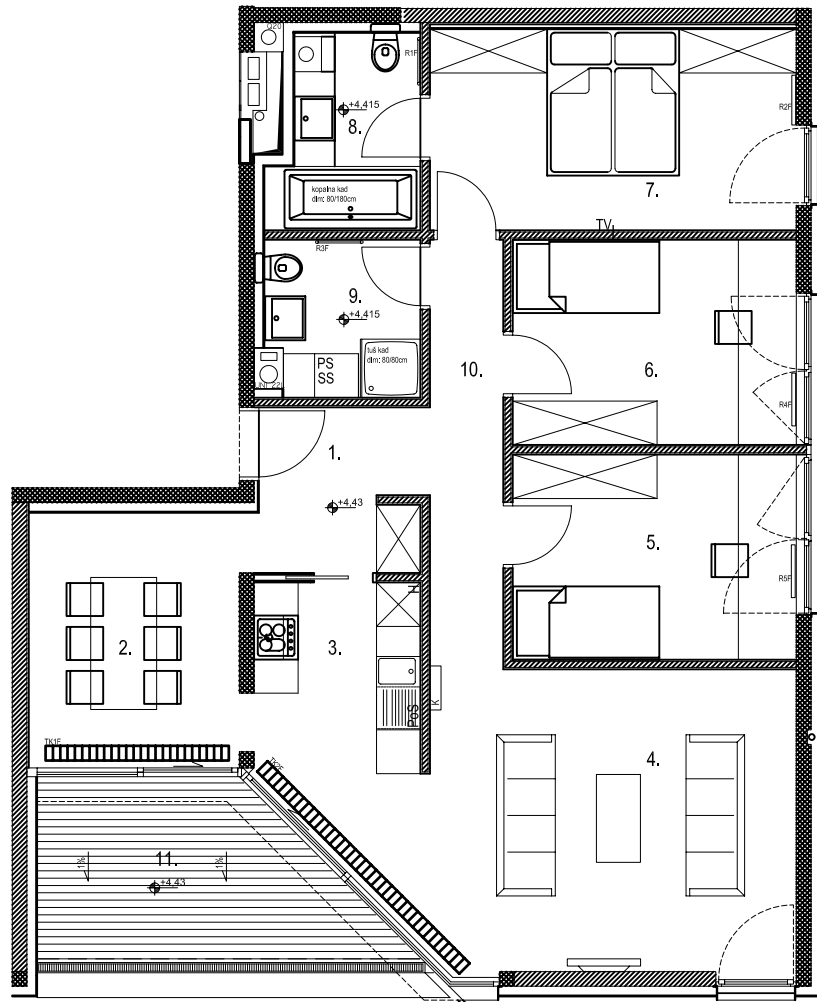

TLORIS 1.NADSTROPJA M 1.100


## STANOVANJE G

	PROSTORI	KVADRATURA
1	PREDSOBA	3.67m <sup>2</sup>
2	KUHINJA	10.35m <sup>2</sup>
3	DNEVNA SOBA IN JEDILNICA	32.80m <sup>2</sup>
4	OTROŠKA SOBA 1	9.55m <sup>2</sup>
5	OTROŠKA SOBA 2	9.55m <sup>2</sup>
6	SPALNICA	16.10m <sup>2</sup>
7	KOPALNICA STRAŠI	8.65m <sup>2</sup>
8	WC	1.33m <sup>2</sup>
9	SAUNA	1.36m <sup>2</sup>
10	HODNIK	7.20m <sup>2</sup>
11	UTILITY	2.01m <sup>2</sup>
12	KOPALNICA OTROCI	2.69m <sup>2</sup>
	<b>SKUPAJ NETO STANOVANJSKA POVRŠINA</b>	<b>105.26m<sup>2</sup></b>

	PROSTORI	KVADRATURA
13	ODKRITA TERASA	20.52m <sup>2</sup>
14	SHRAMBA	6.34m <sup>2</sup>
15	POKRITO PARKIRNO MESTO 1	12.07m <sup>2</sup>
16	ZUNANJE PARKIRNO MESTO 2	12m <sup>2</sup>
	<b>SKUPAJ NETO POVRŠINA POMOŽNIH PROSTOROV</b>	<b>50.93m<sup>2</sup></b>

Število ležišč	4
----------------	---

# STANOVANJE G

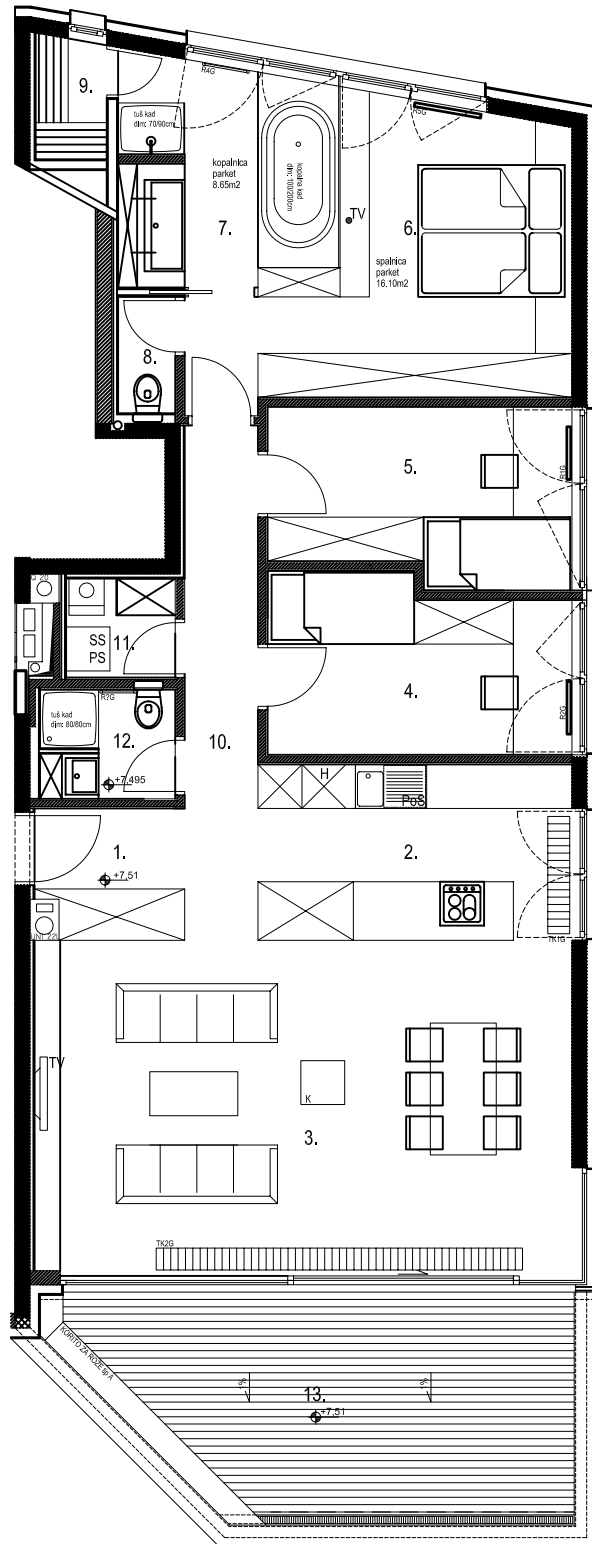

TLORIS 2.NADSTROPJA M 1.100


## STANOVANJE H

	PROSTORI	KVADRATURA
1	PREDSOBA	7.45m <sup>2</sup>
2	KUHINJA	10.21m <sup>2</sup>
3	DNEVNA SOBA IN JEDILNICA	28.43m <sup>2</sup>
4	KABINET	4.13m <sup>2</sup>
5	KOPALNICA OTROCI	3.52m <sup>2</sup>
6	OTROŠKA SOBA	10.24m <sup>2</sup>
7	SPALNICA	12.22m <sup>2</sup>
8	GARDEROBNA SOBA	4.07m <sup>2</sup>
9	KOPALNICA STARŠI	5.46m <sup>2</sup>
	<b>SKUPAJ NETO STANOVANJSKA POVRŠINA</b>	<b>85.73m<sup>2</sup></b>

	PROSTORI	KVADRATURA
10	ODKRITA TERASA	52.52m <sup>2</sup>
11	SHRAMBA	6.36m <sup>2</sup>
12	POKRITO PARKIRNO MESTO 1	12.08m <sup>2</sup>
13	ZUNANJE PARKIRNO MESTO 2	12m <sup>2</sup>
	<b>SKUPAJ NETO POVRŠINA POMOŽNIH PROSTOROV</b>	<b>82.96m<sup>2</sup></b>

Število ležišč	3
----------------	---

# STANOVANJE H

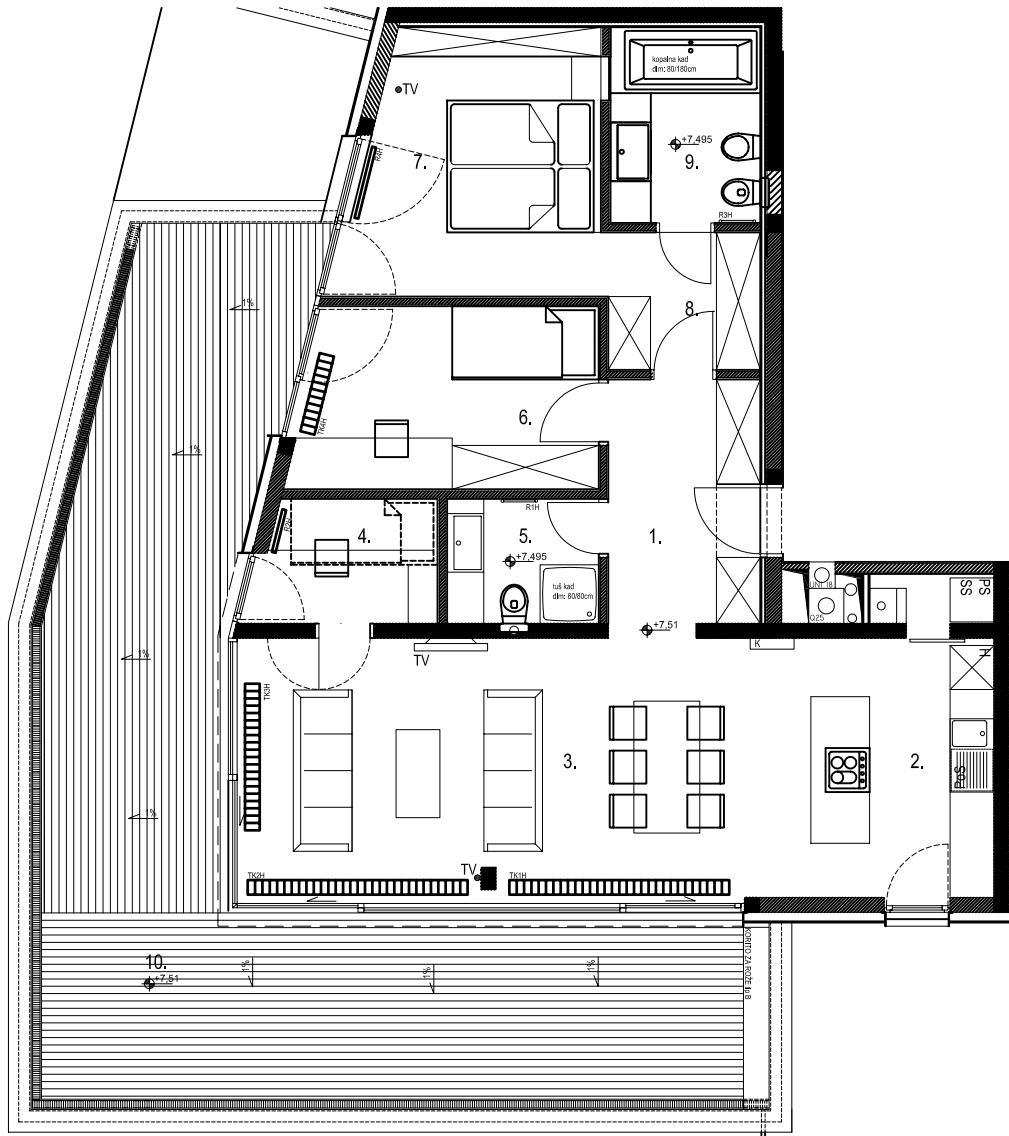

TLORIS 2.NADSTROPJA M 1.100

# ZUNANJA UREDITEV

1156/2

2339/1



## PRIKAZ SPREMEMB

KATASTRSKA OBČINA	1723 VIČ		Dne	Ime in priimek
ŠT.VLOGE	35312-4869/2008			
MERILO NAČRTA	1 : 350	Meritve izvedel	24.11.2008	geograd d.o.o., samo čuk
		Potrdil		



račun površin  
k.o. Vič (1723)  
št. vl. 35312-4869/2008

Lastništvo:  
PL:4311-GRADITI D.O.O., 1/1  
ABRAMOVA ULICA 22, 1000 LJUBLJANA  
PL:4279-GRADITI D.O.O., 1/1  
ABRAMOVA ULICA 22, 1000 LJUBLJANA

STANJE PRED SPREMEMBO					urejena - U	
ŠtPL	Št.ZKV	Parcela	Vrsta	rabe	Raz Bon	Površina m2
4311	04311	1153/1	Njiva		1 00	66 U
4279	04279	1156/1	Cesta		0 00	1051

Skupaj: 1117

STANJE PO SPREMEMBI					urejena - U	
ŠtPL	Št.ZKV	Parcela	Vrsta	rabe	Raz Bon	Površina m2
4279	04279	1156/32	Zemljišče pod stavbo		0 00	421 U
4279	04279	1156/33	Dvorišče		0 00	80 U
4279	04279	1156/34	Dvorišče		0 00	91 U
4279	04279	1156/35	Dvorišče		0 00	11 U
4279	04279	1156/36	Parkirišče		0 00	12 U
4279	04279	1156/37	Parkirišče		0 00	12 U
4279	04279	1156/38	Parkirišče		0 00	12 U
4279	04279	1156/39	Parkirišče		0 00	12 U
4279	04279	1156/40	Parkirišče		0 00	12 U
4279	04279	1156/41	Parkirišče		0 00	12 U
4279	04279	1156/42	Dvorišče		0 00	34 U
4279	04279	1156/43	Dvorišče		0 00	119 U
4279	04279	1156/44	Dvorišče		0 00	20 U
4279	04279	1156/45	Dvorišče		0 00	188
4279	04279	1156/46	Dvorišče		0 00	81

Skupaj: 1117

Razlika: 1117 - 1117 = 0 m2

Brisane parcele: 1153/1, 1156/1