TLORIS KLET

SOSESKA PRESKA

november 2010

investitor: GRADIANI d.o.o.
projektant: 2ARHITEKTA d.o.o.

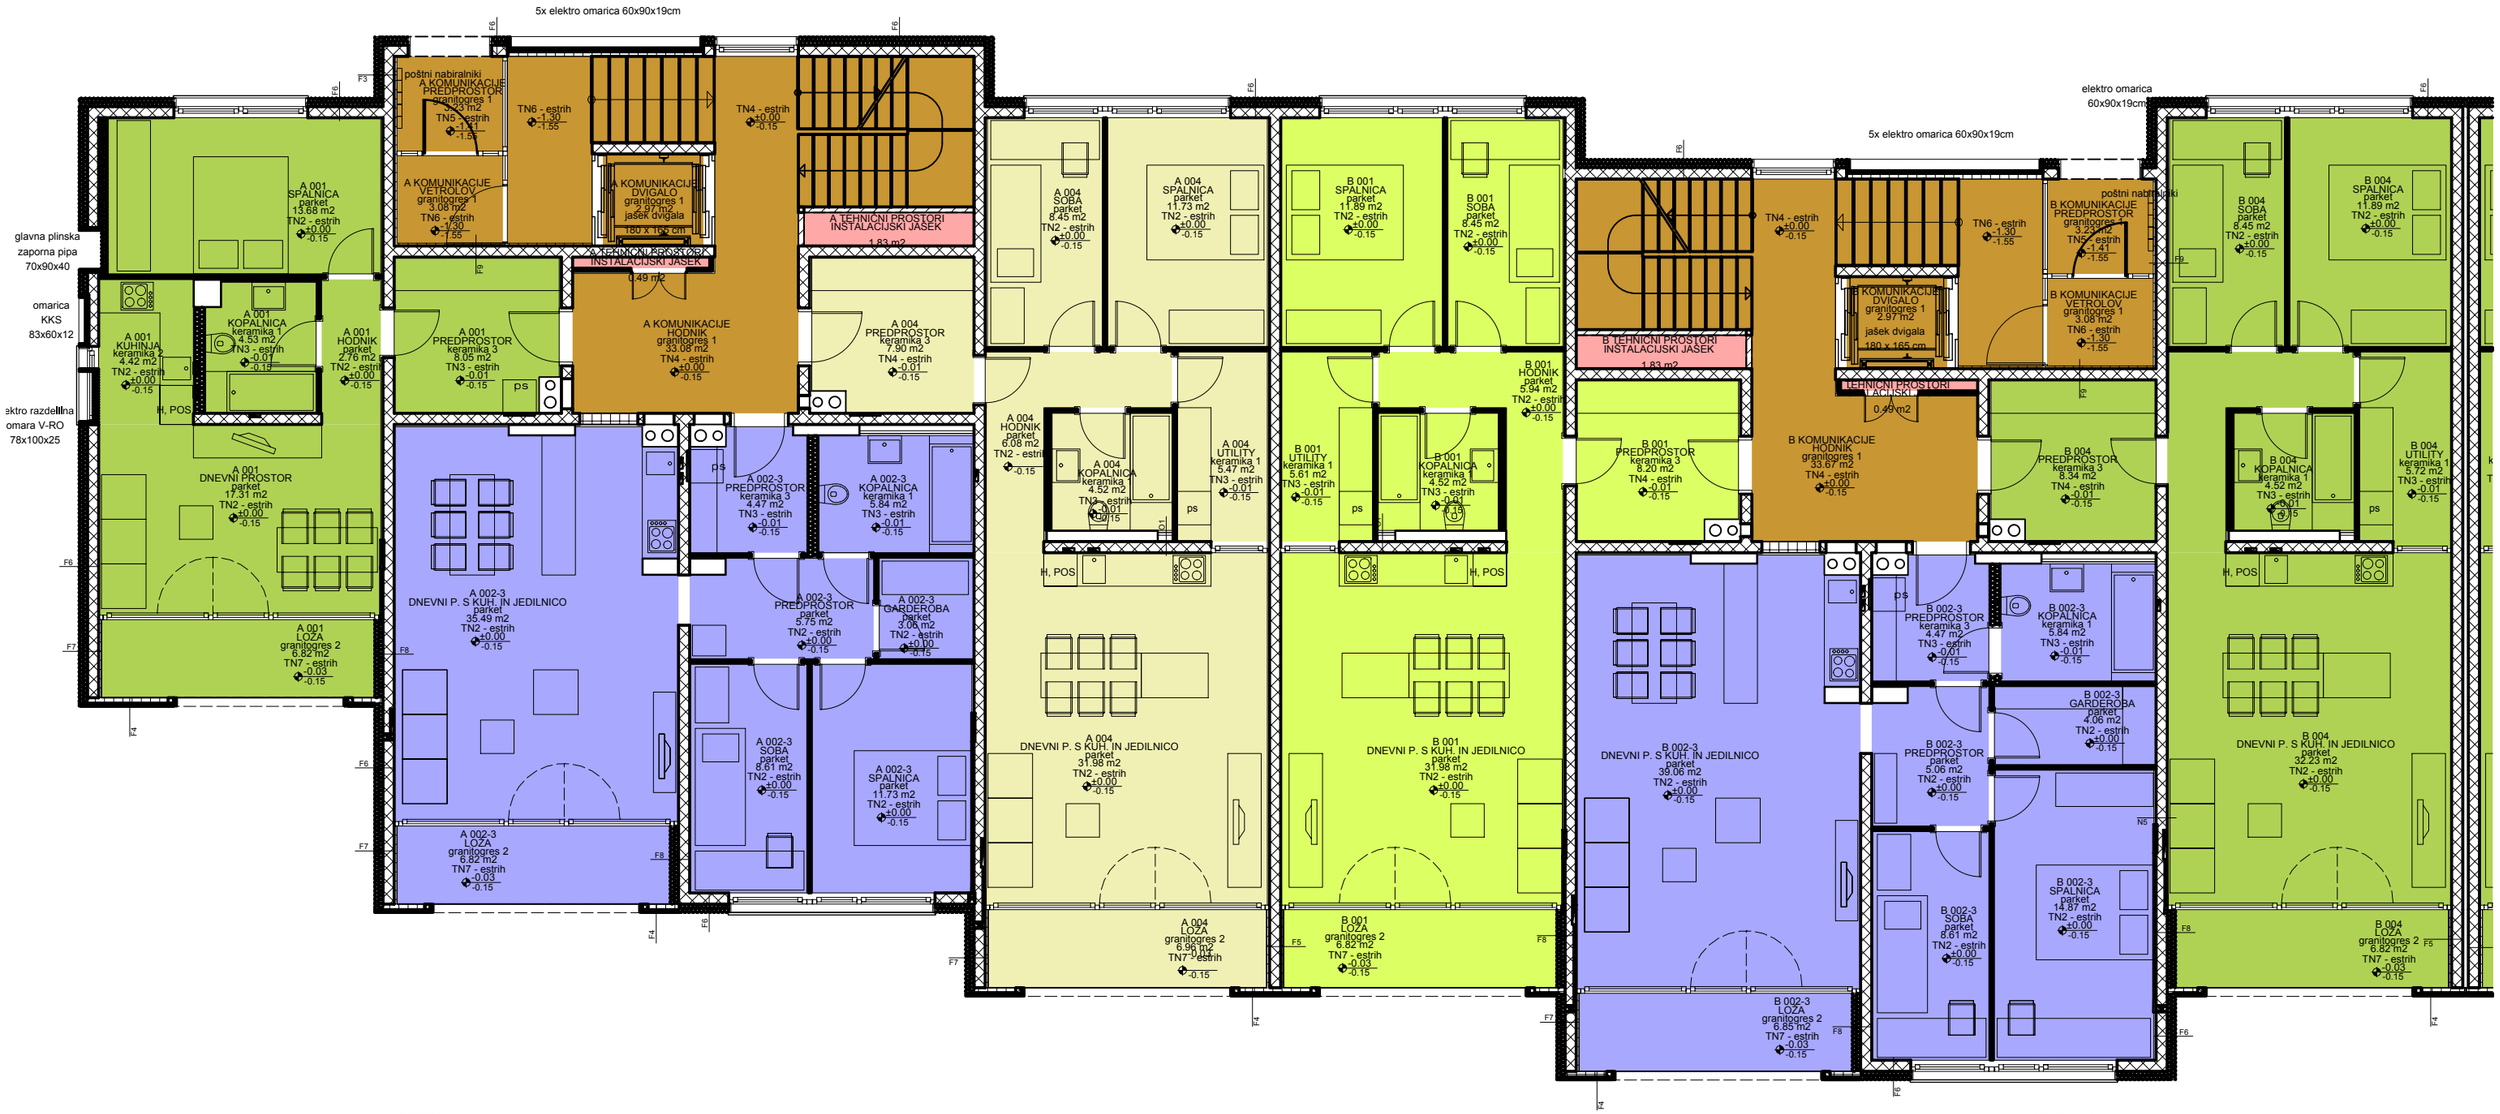

TLORIS PRITLIČJE

SOSESKA PRESKA

november 2010

investitor: GRADIANI d.o.o.
projektant: 2ARHITEKTA d.o.o.

TLORIS NADSTROPJE

SOSESKA PRESKA

november 2010

investitor: GRADIANI d.o.o.
projektant: 2ARHITEKTA d.o.o.

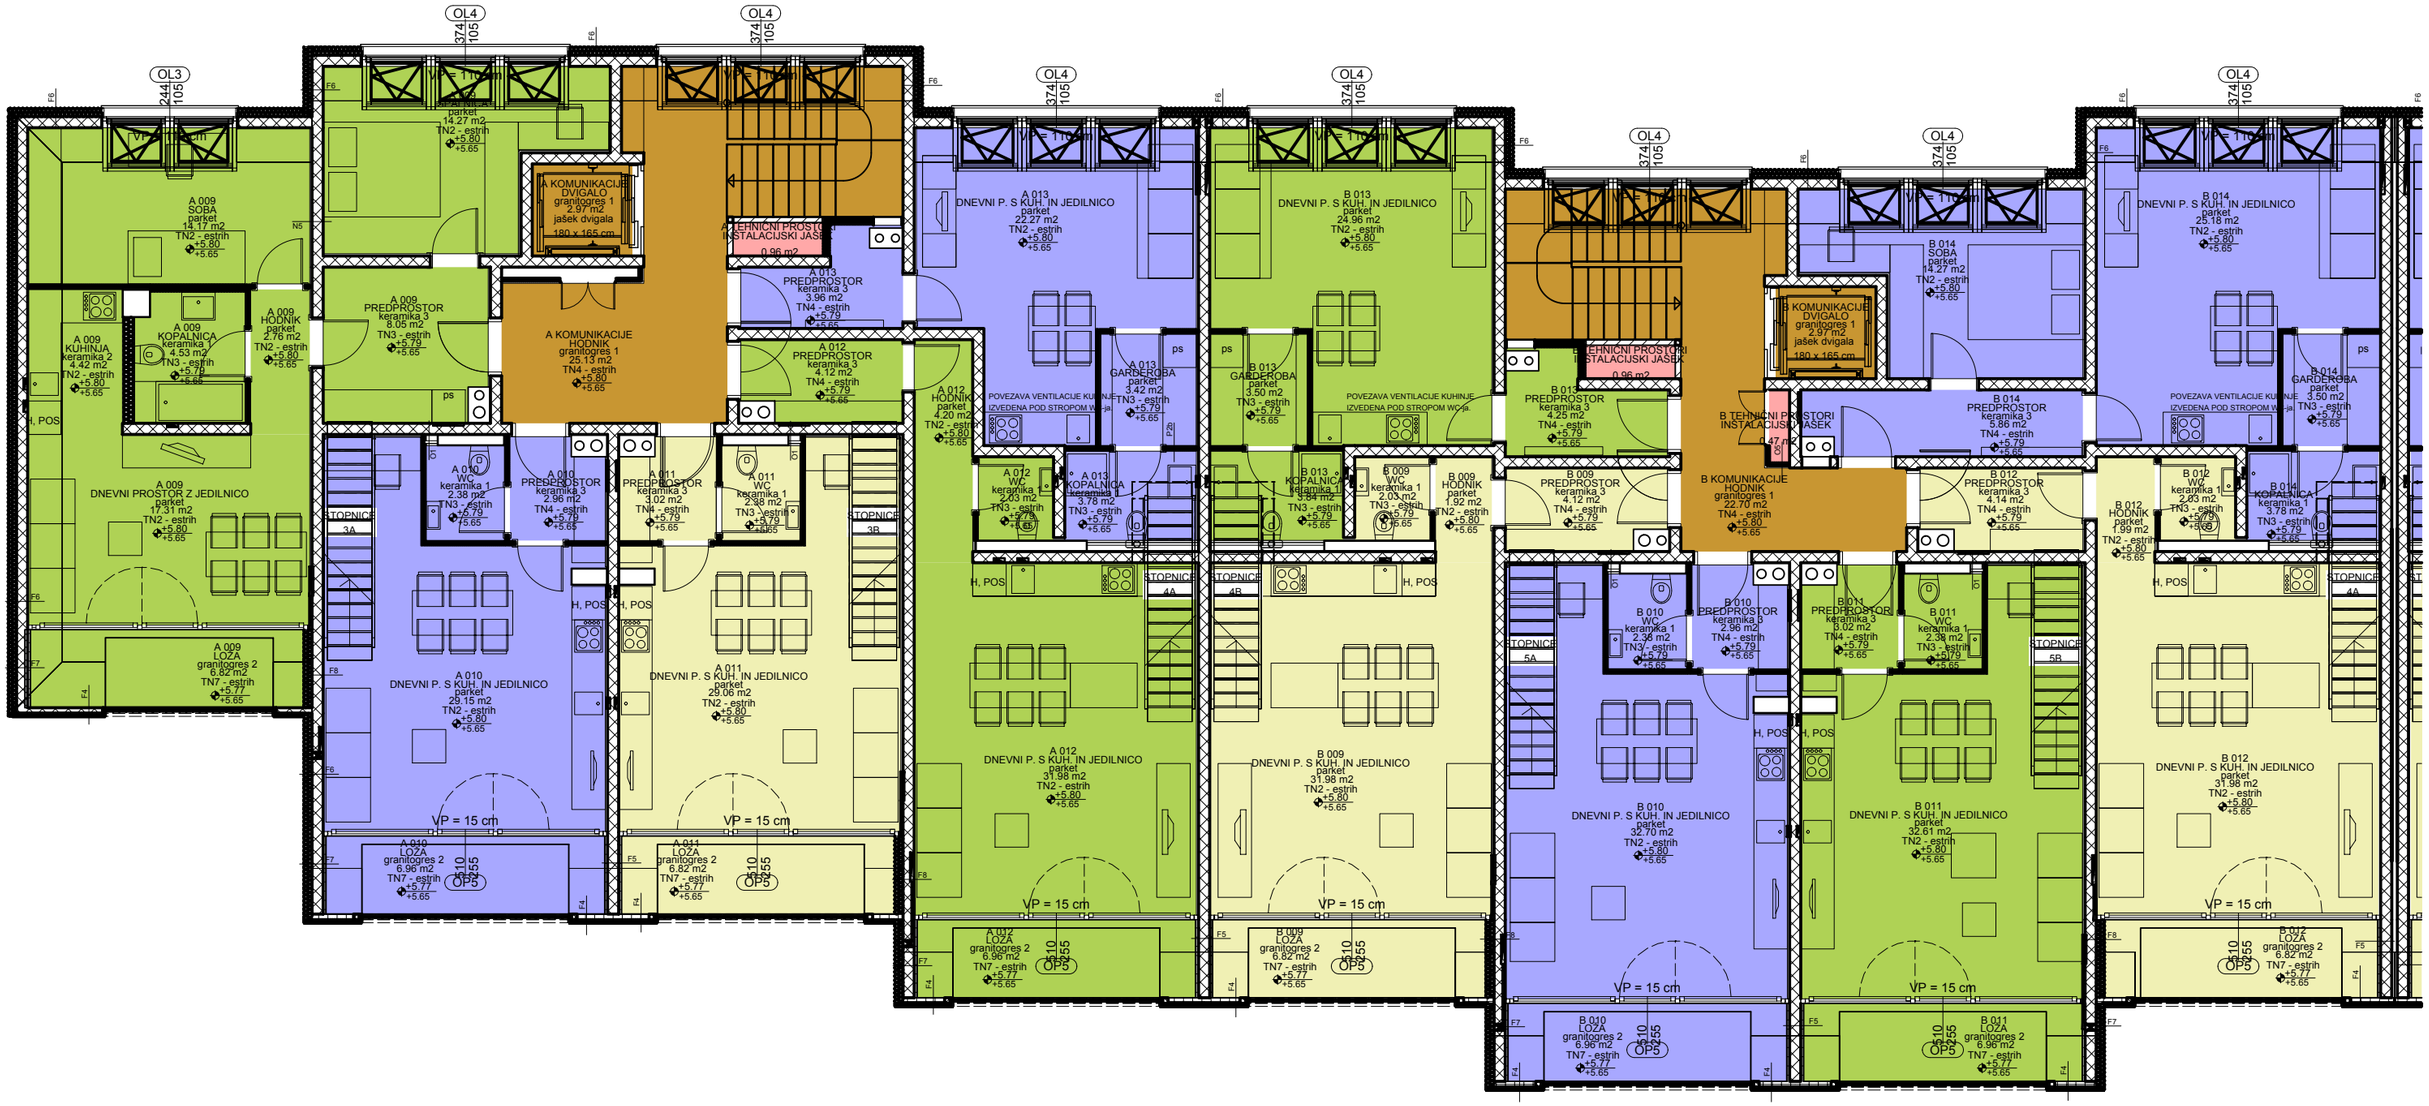

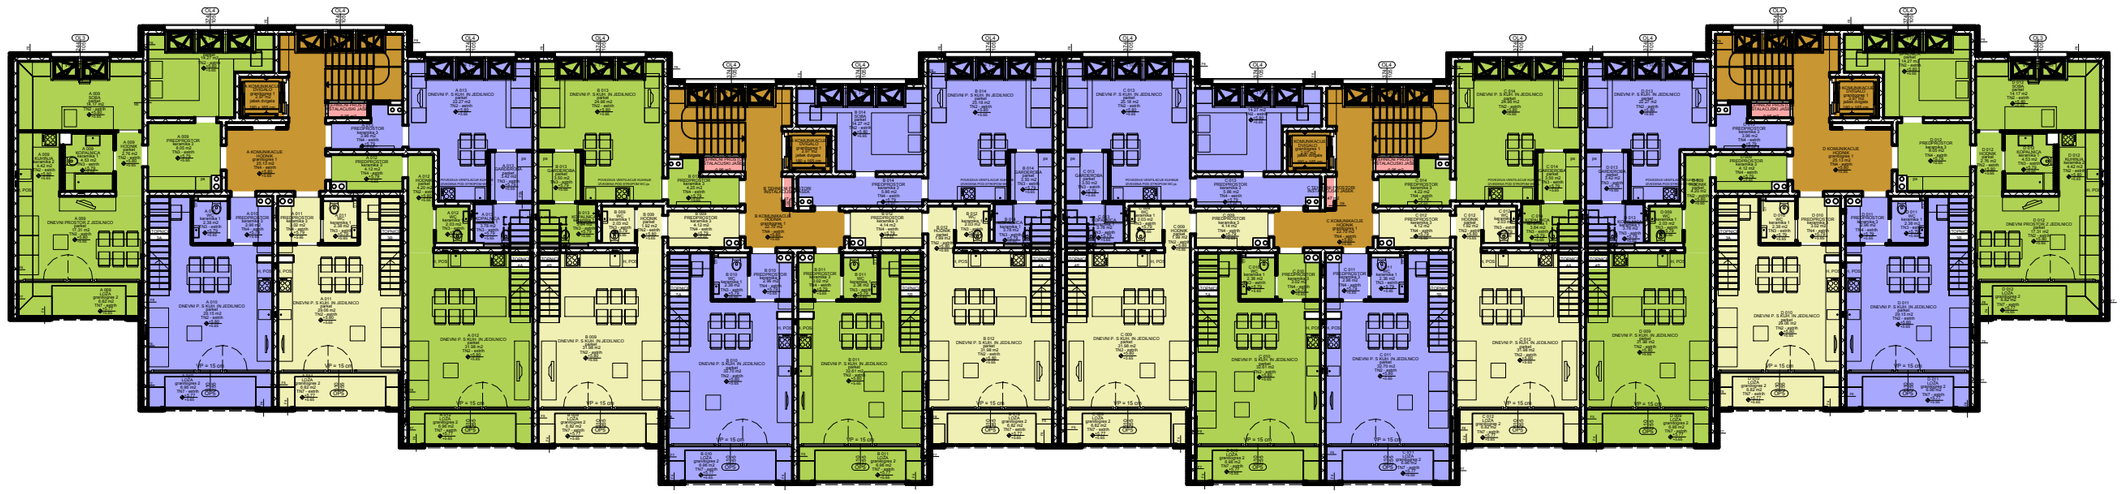

TLORIS MANSARDA

SOSESKA PRESKA

november 2010

investitor: GRADIANI d.o.o.
projektant: 2ARHITEKTA d.o.o.

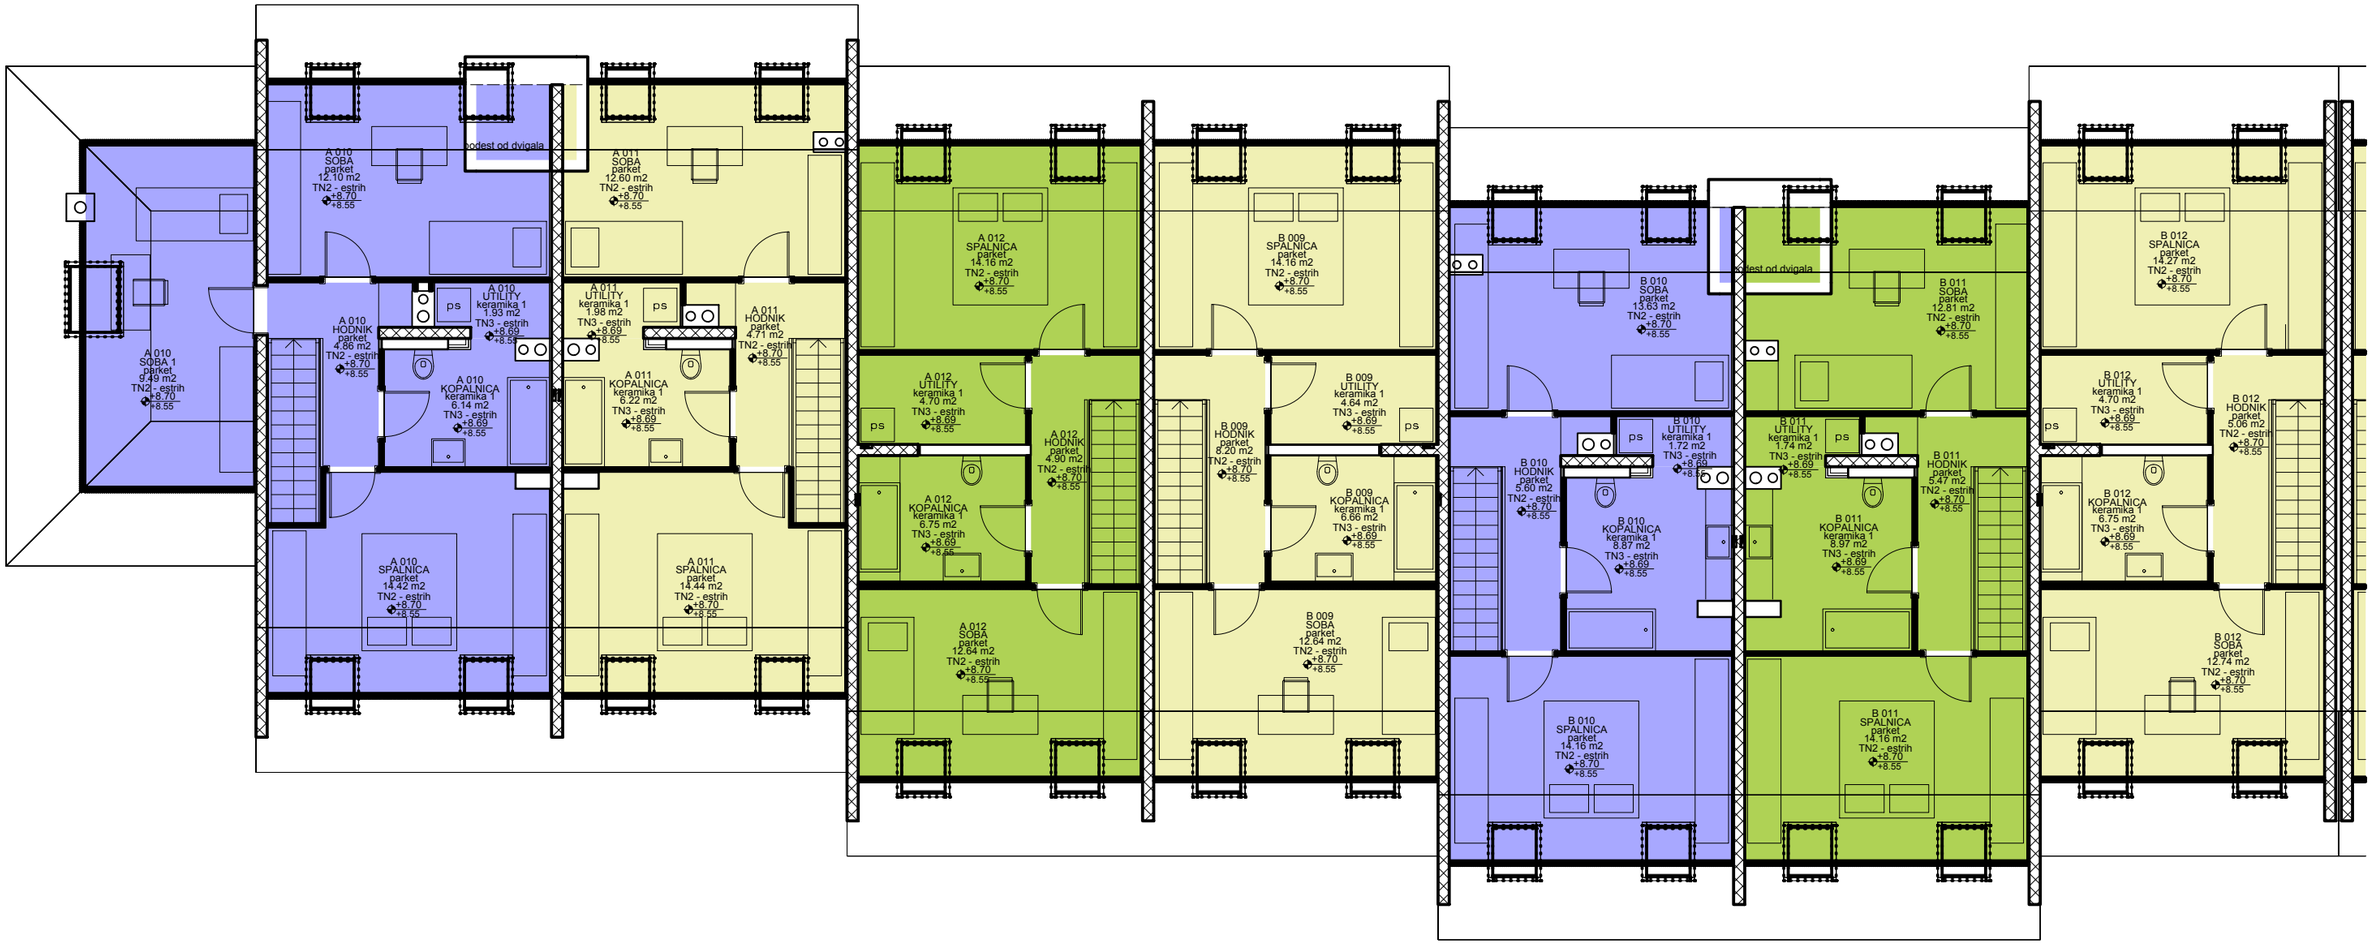

TLORIS GALERIJA

SOSESKA PRESKA

november 2010

investitor: GRADIANI d.o.o.
projektant: 2ARHITEKTA d.o.o.

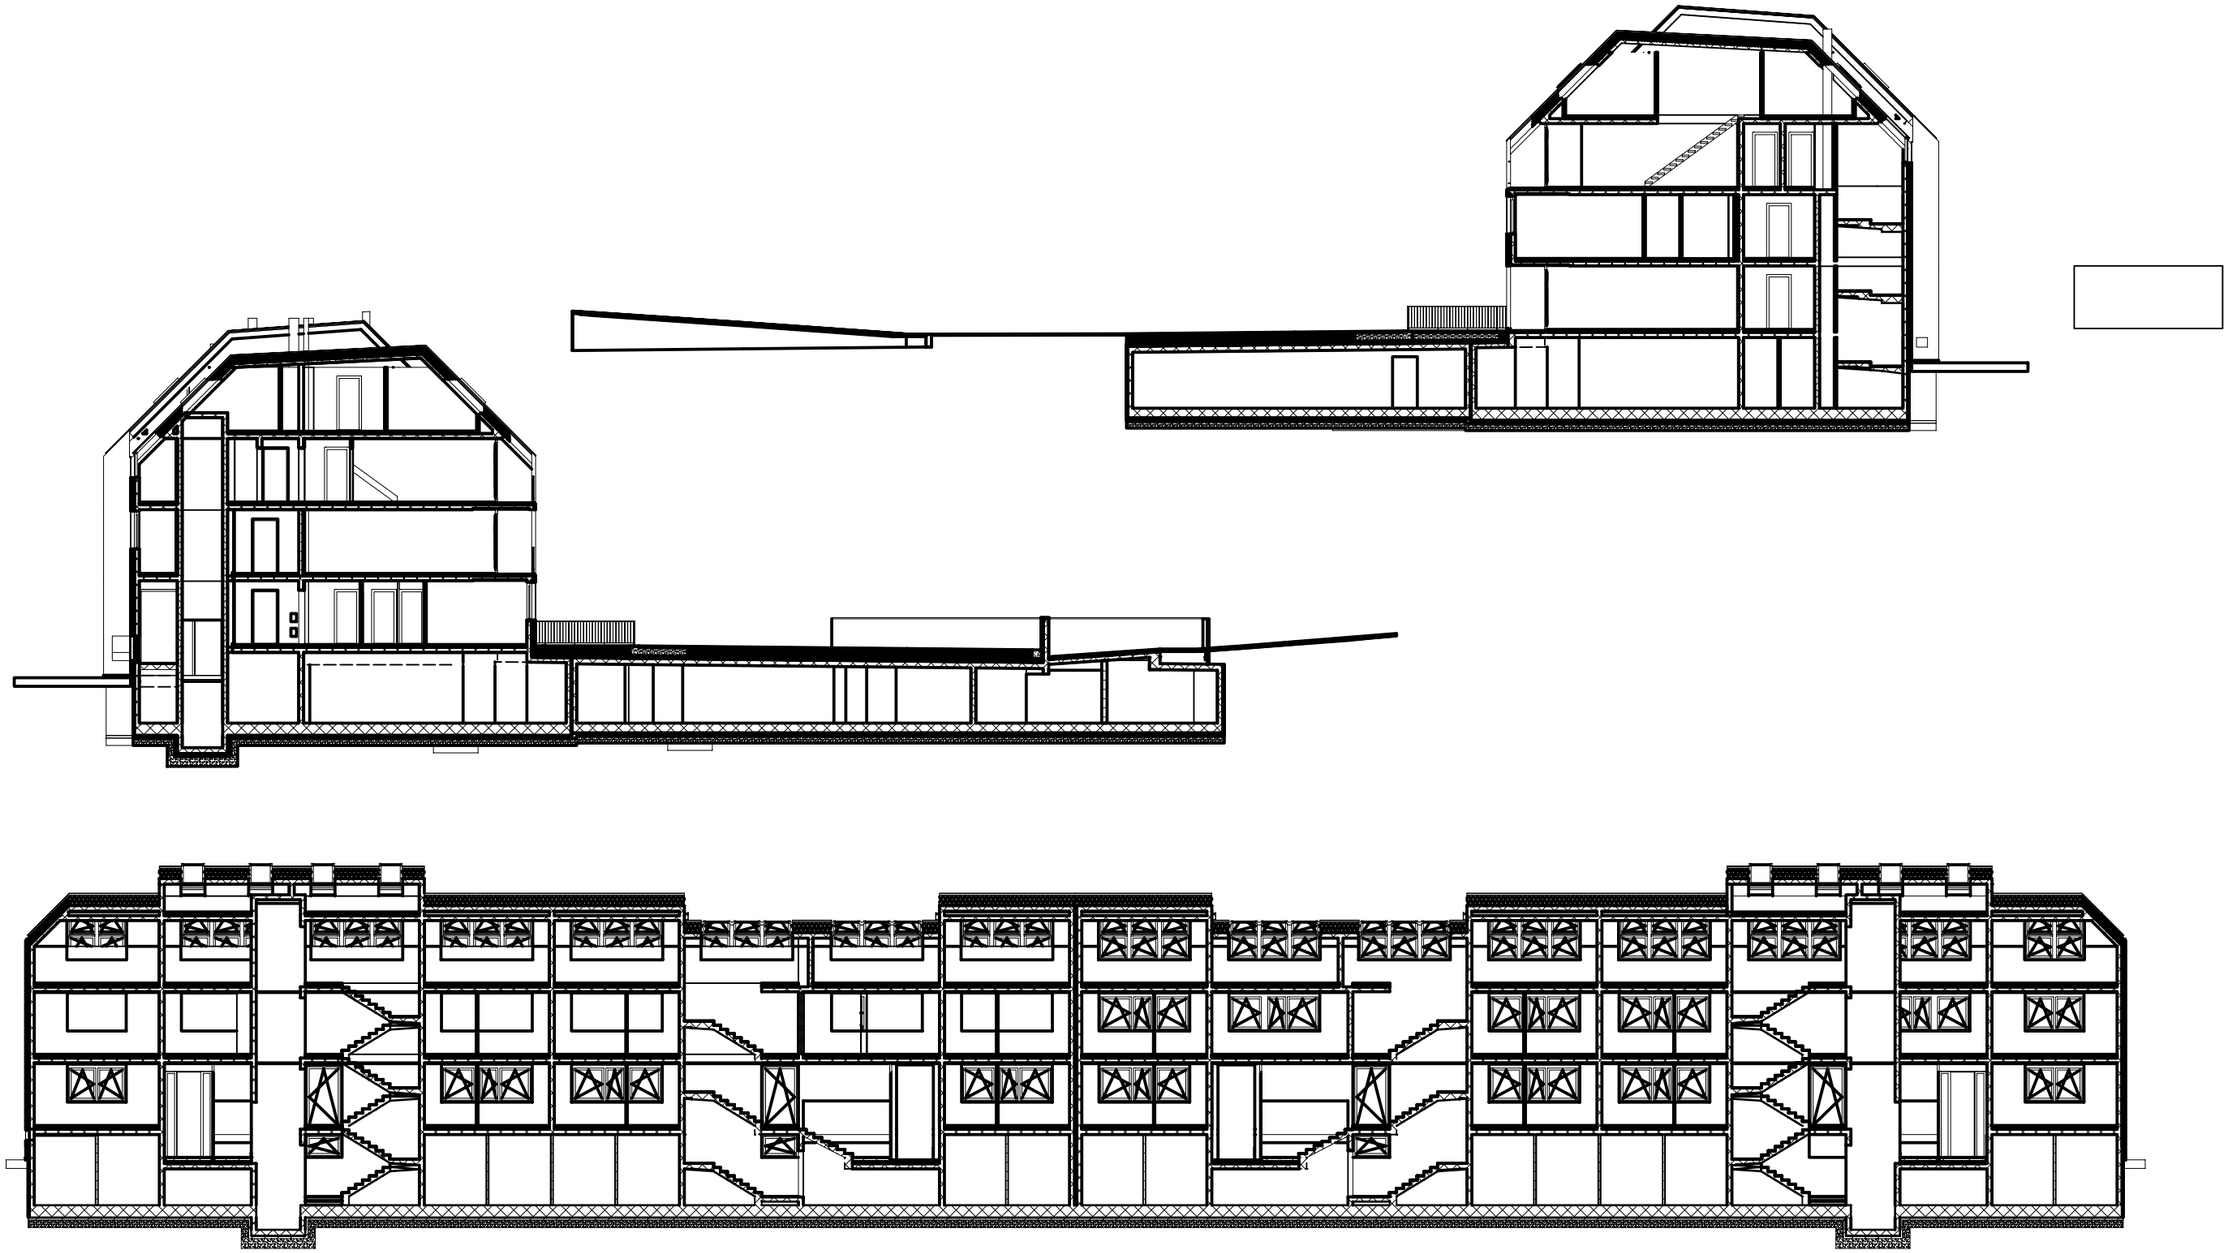

PREREZ PREČNI IN VZDOLŽNI

SOSESKA PRESKA

november 2010

investitor: GRADIANI d.o.o.
projektant: 2ARHITEKTA d.o.o.

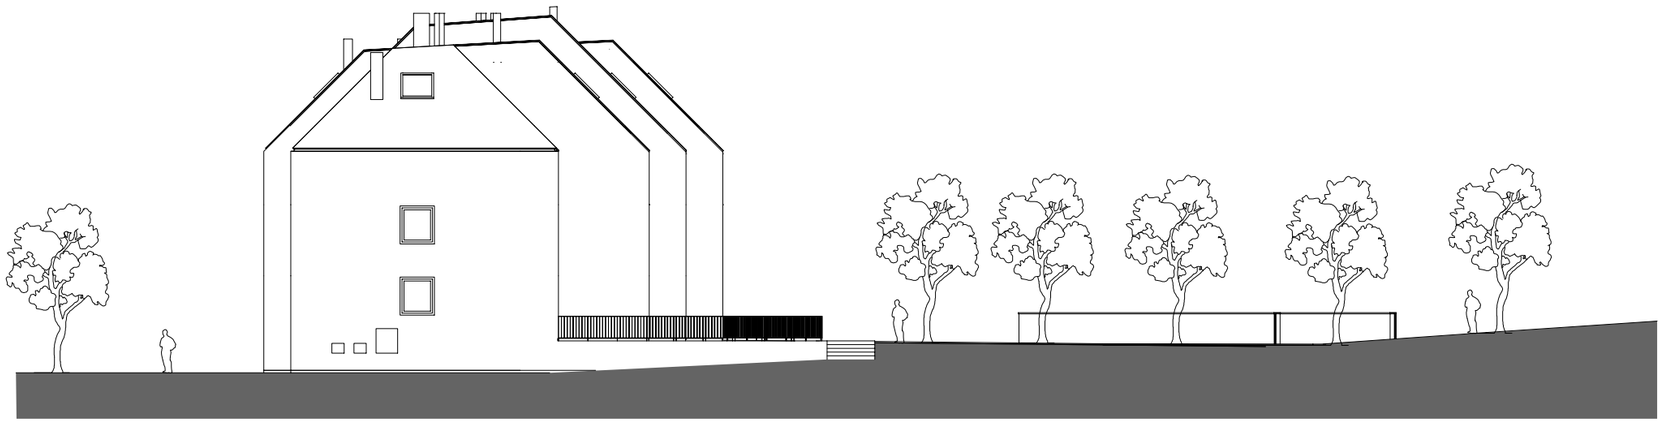

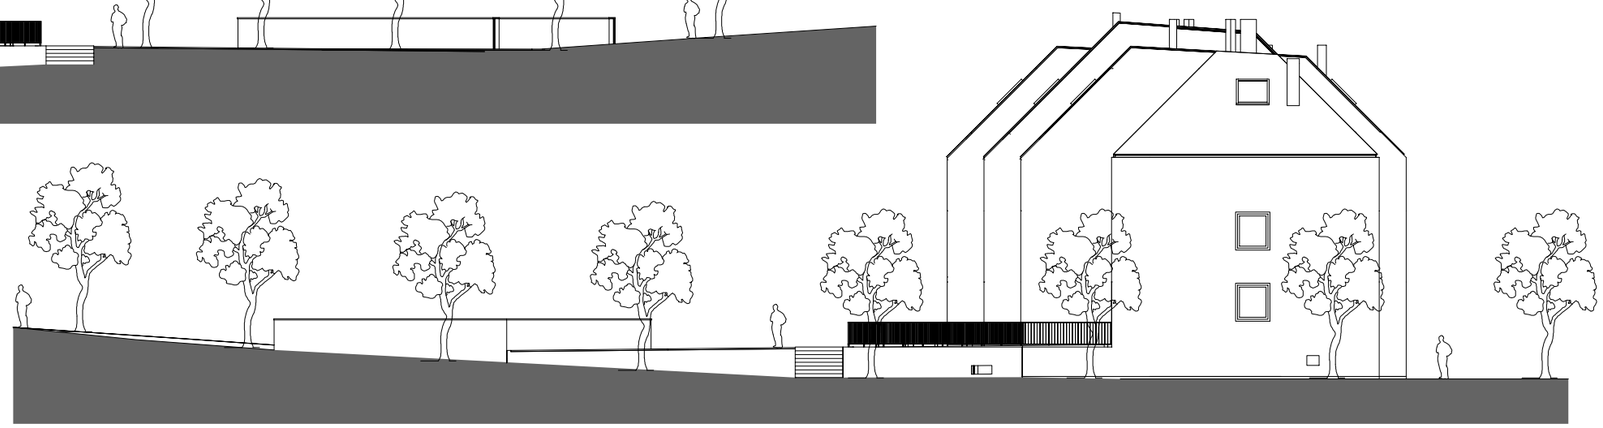

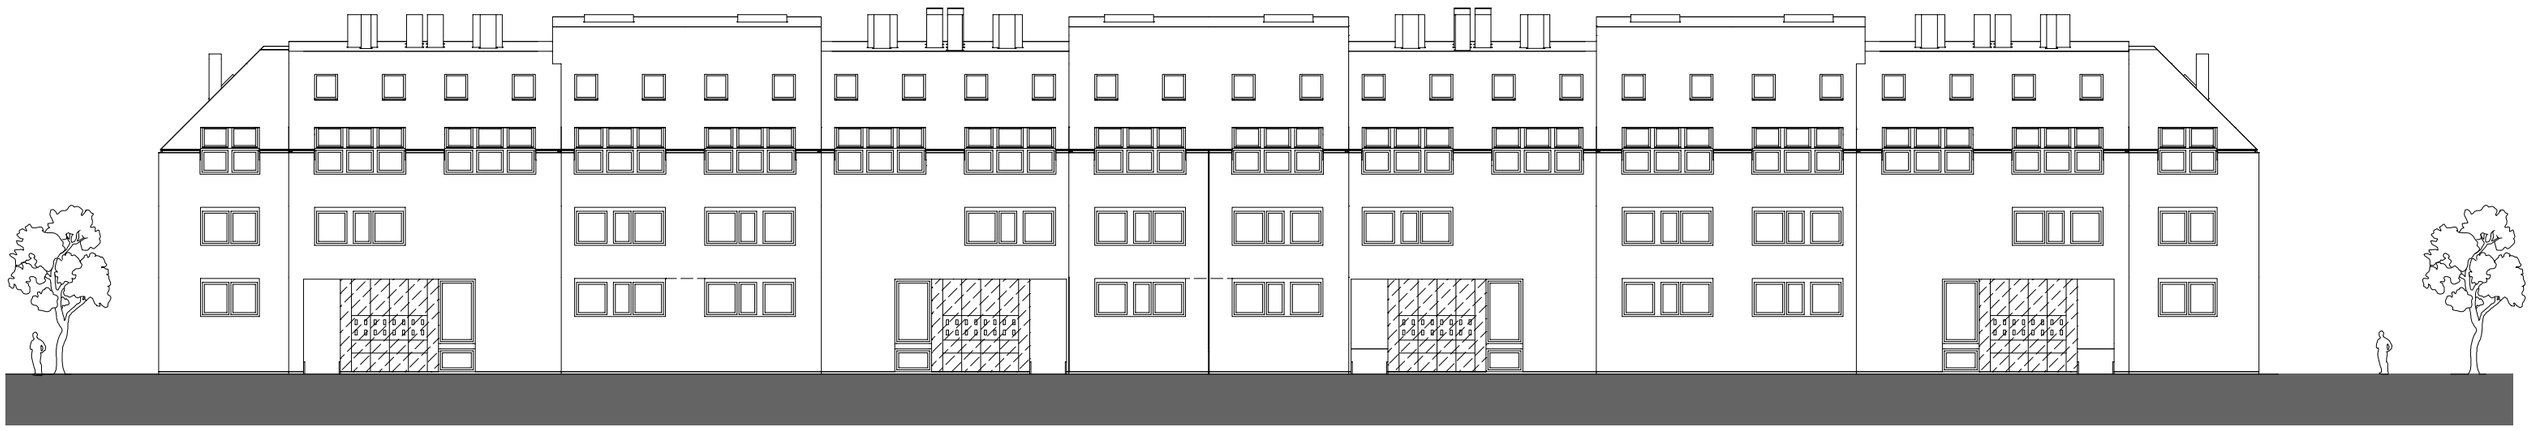

FASADE

SOSESKA PRESKA

november 2010

investitor: GRADIANI d.o.o.
projektant: 2ARHITEKTA d.o.o.

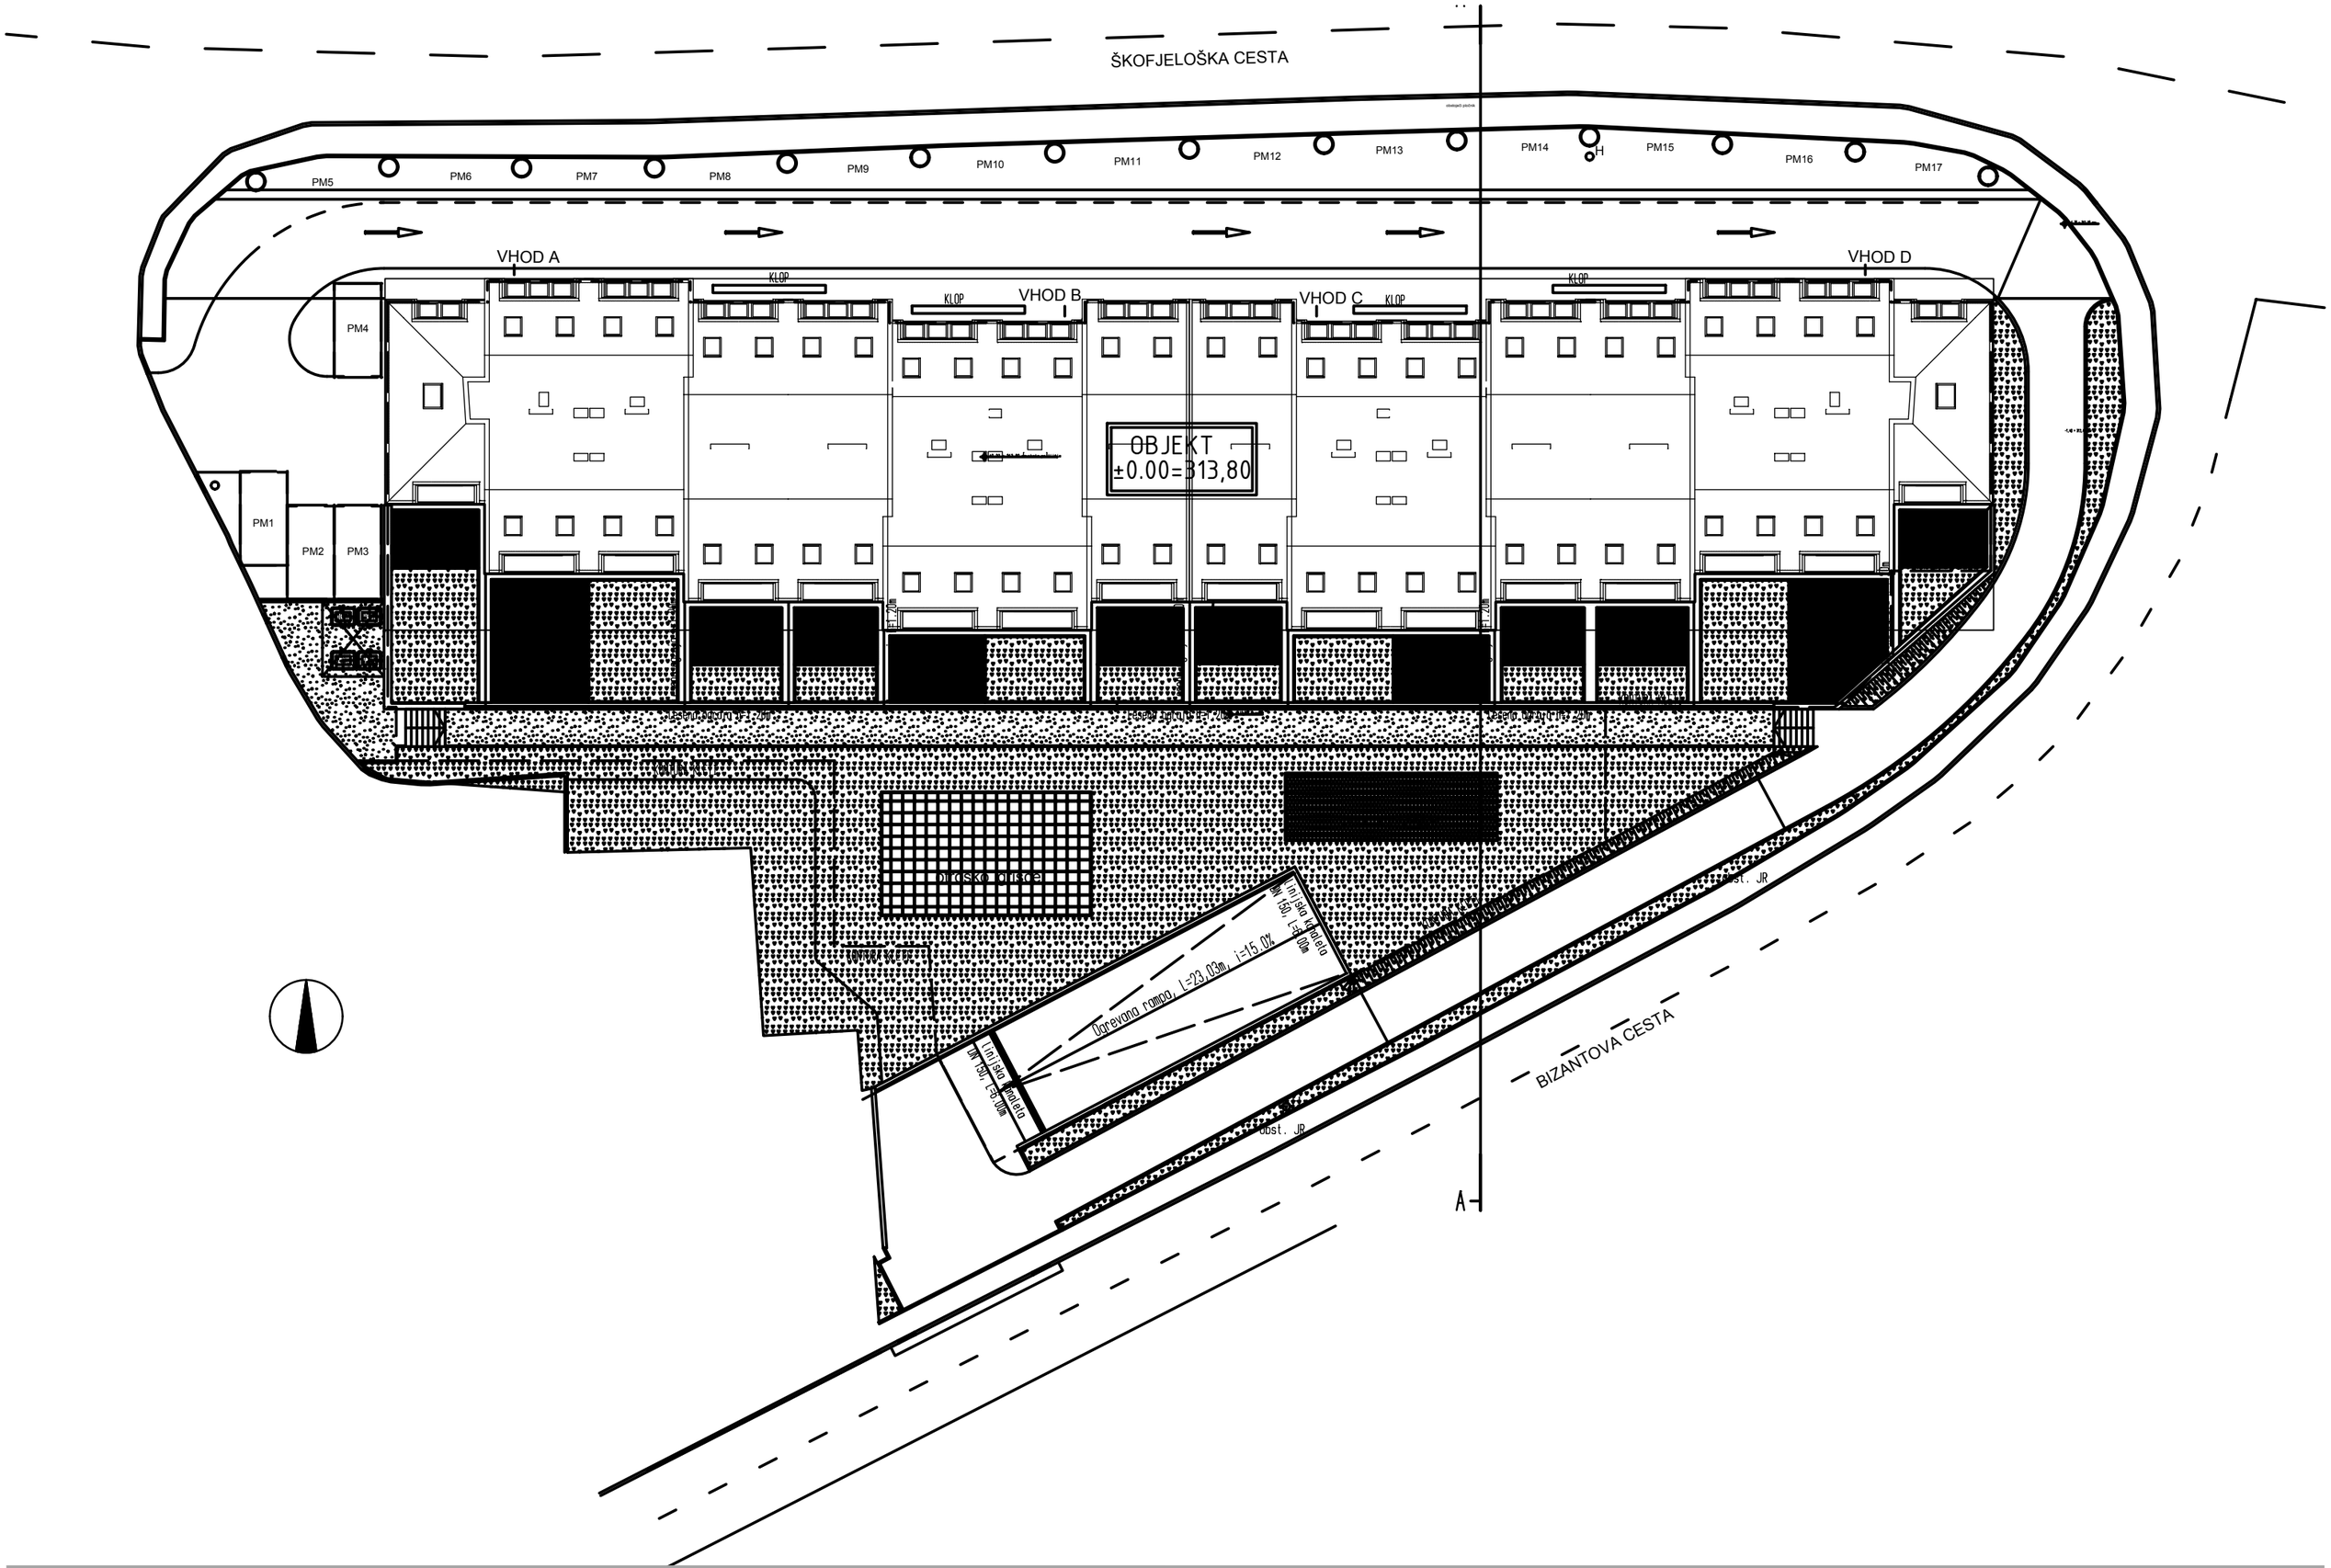

TLORIS SITUACIJA

SOSESKA PRESKA

november 2010

investitor: GRADIANI d.o.o.
projektant: 2ARHITEKTA d.o.o.